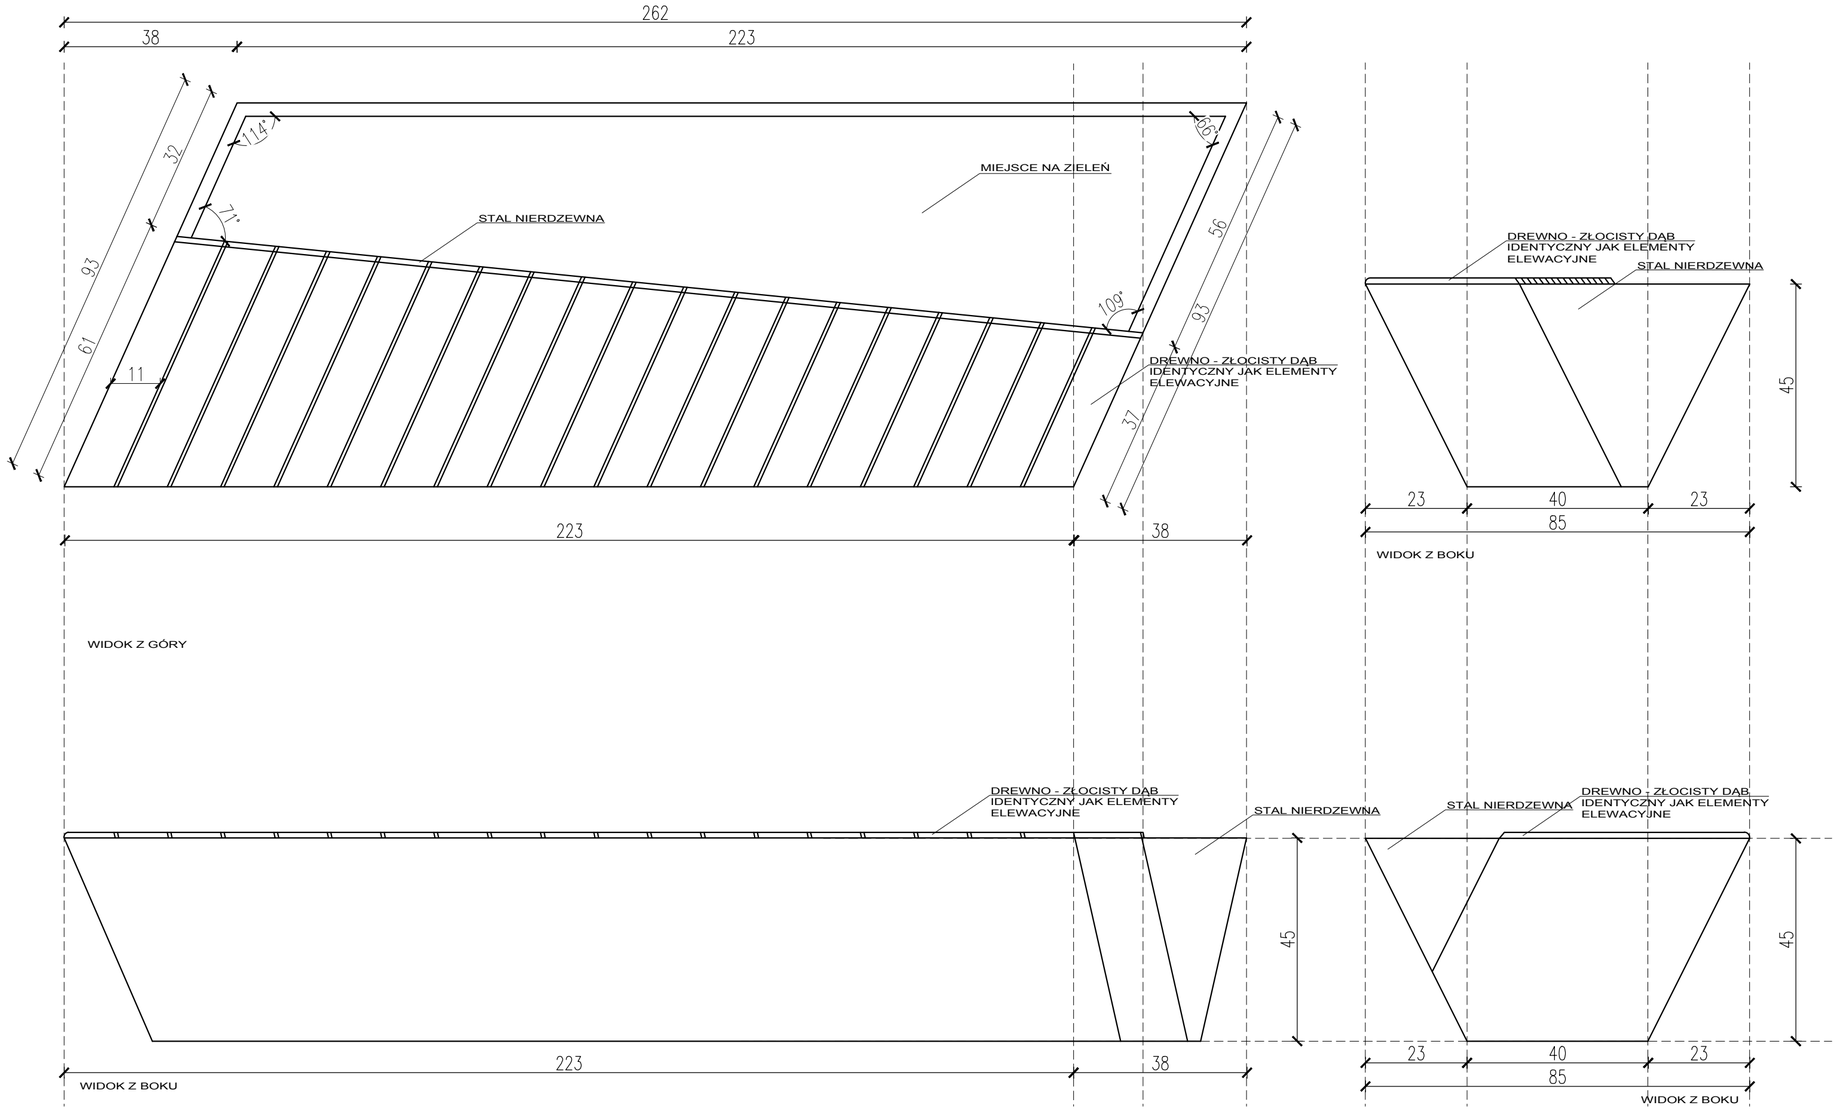

PROJEKT WYKONAWCZY 1:10

URBAN ARCHITECT
10-693 Olsztyn, ul. Sucharskiego 7/23, urbanarchitect@wp.pl kom. 0604 44 72 74

PROJEKT BUDOWA SPECJALNEGO OŚRODKA SZKOLNO-WYCHOWAWCZEGO WRAZ Z CENTRUM REHABILITACJI W IŁAWIE Z ZAGOSPODAROWANIEM TERENU I INFRASTRUKTURĄ TECHNICZNĄ

INWESTOR POWIAT IŁAWSKI, UL GEN. WŁADYSŁAWA ANDERSA 2A, 14-200 IŁAWA

Tytuł rysunku: ŁAWKA 1
DZ. NR 676/17,676/3,676/4,228,655/1,676/5 OBRĘB 0002- IŁAWA

Branża: A

Skala: 1:100

12.17

Autor:mgr inż. arch. Dorota Szymaniak-Urban upr. bud. nr 9 / WMOKK / 2012
Sprawdził: mgr inż. arch. Radosław Dymkowski upr.bud.8/WMOKK/2017

Rysunek 63