



NA ŻÓŁTO POMIESZCZENIA OBJĘTE ZAKRESEM ROBOTY

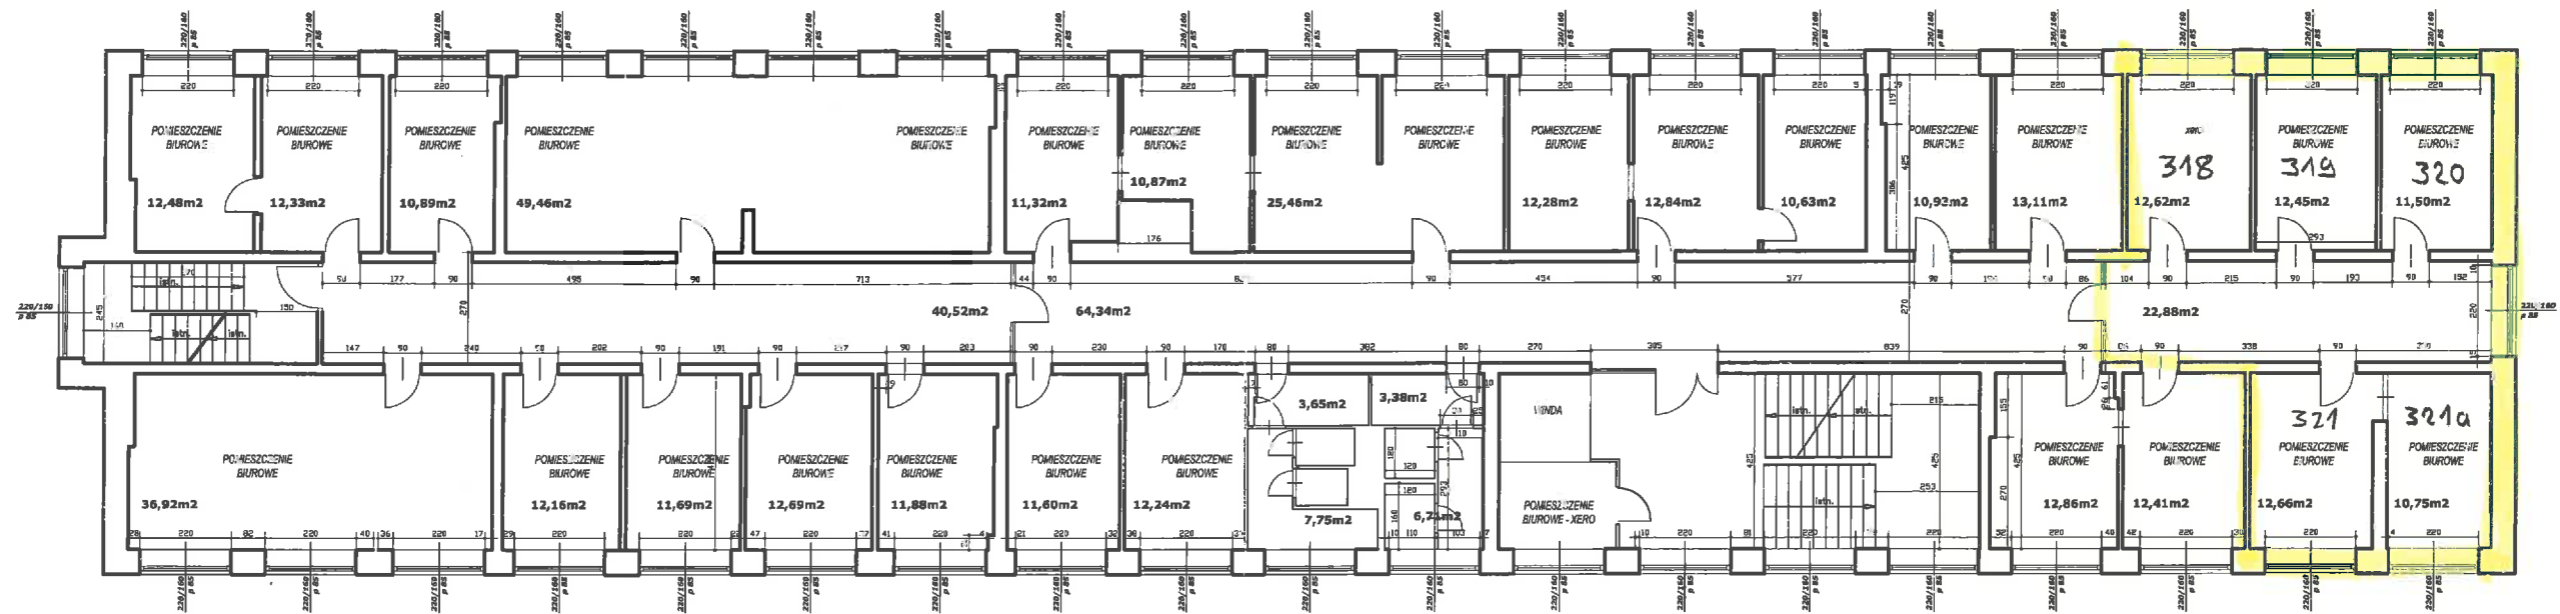


Rzut III piętra

NA ŻŁĘTO POMIESZCZENIA OBJĘTE ZAKRESEM ROBÓT

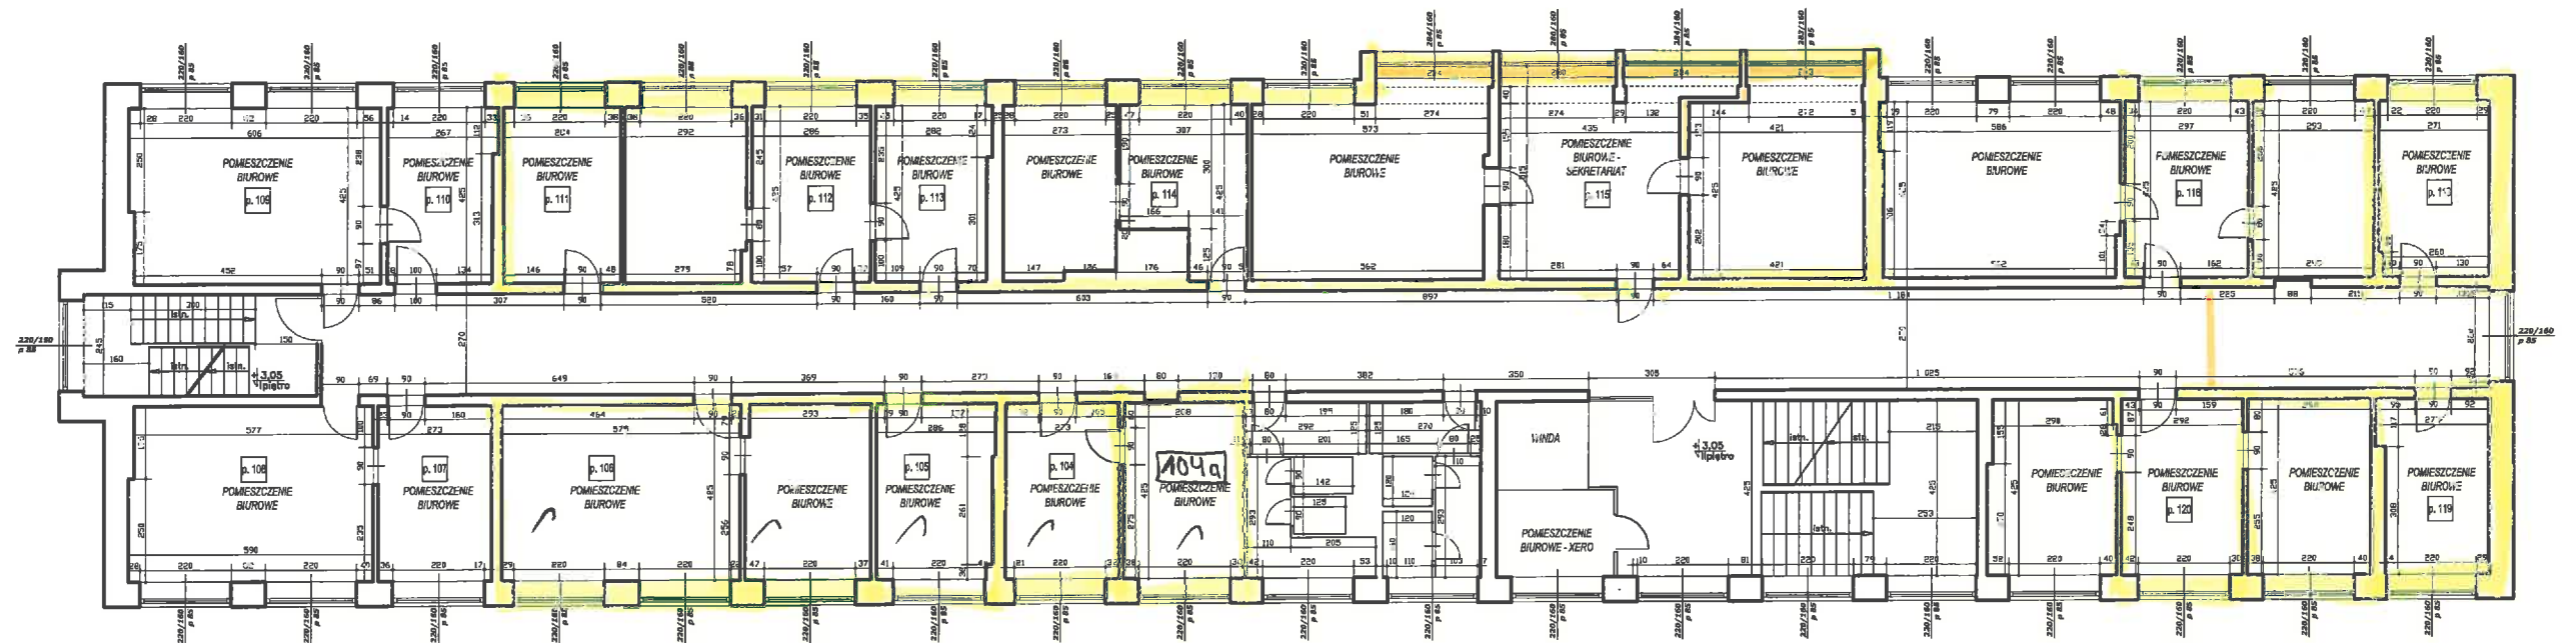


Rzut I piętra

ROLETA NR.2 DO ZAMONTOWANIA

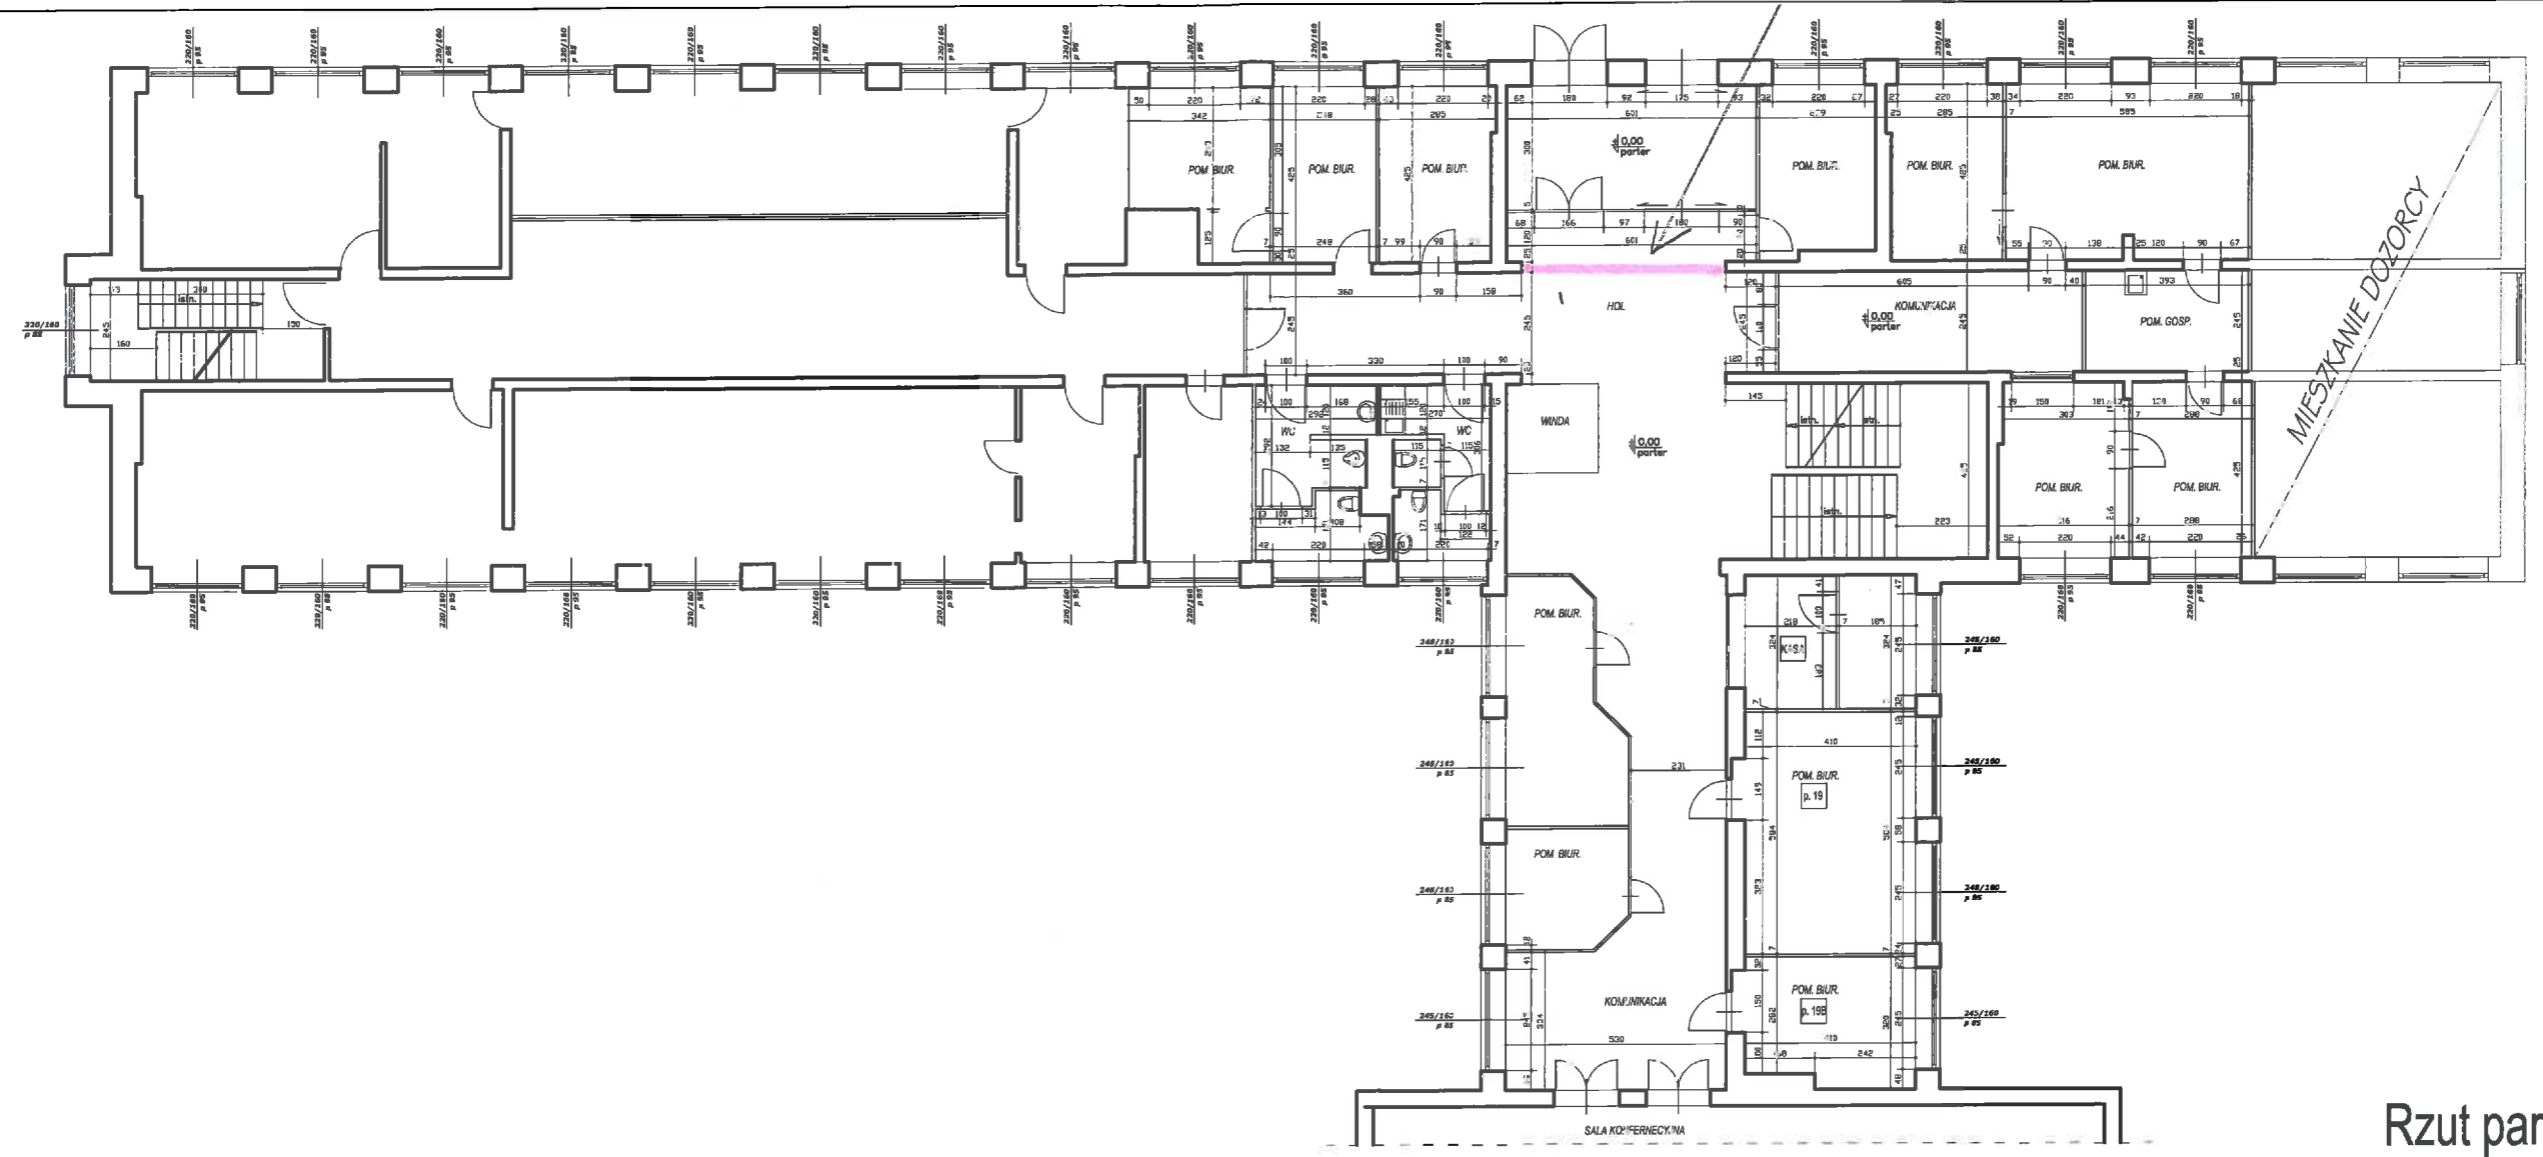

Rzut parteru

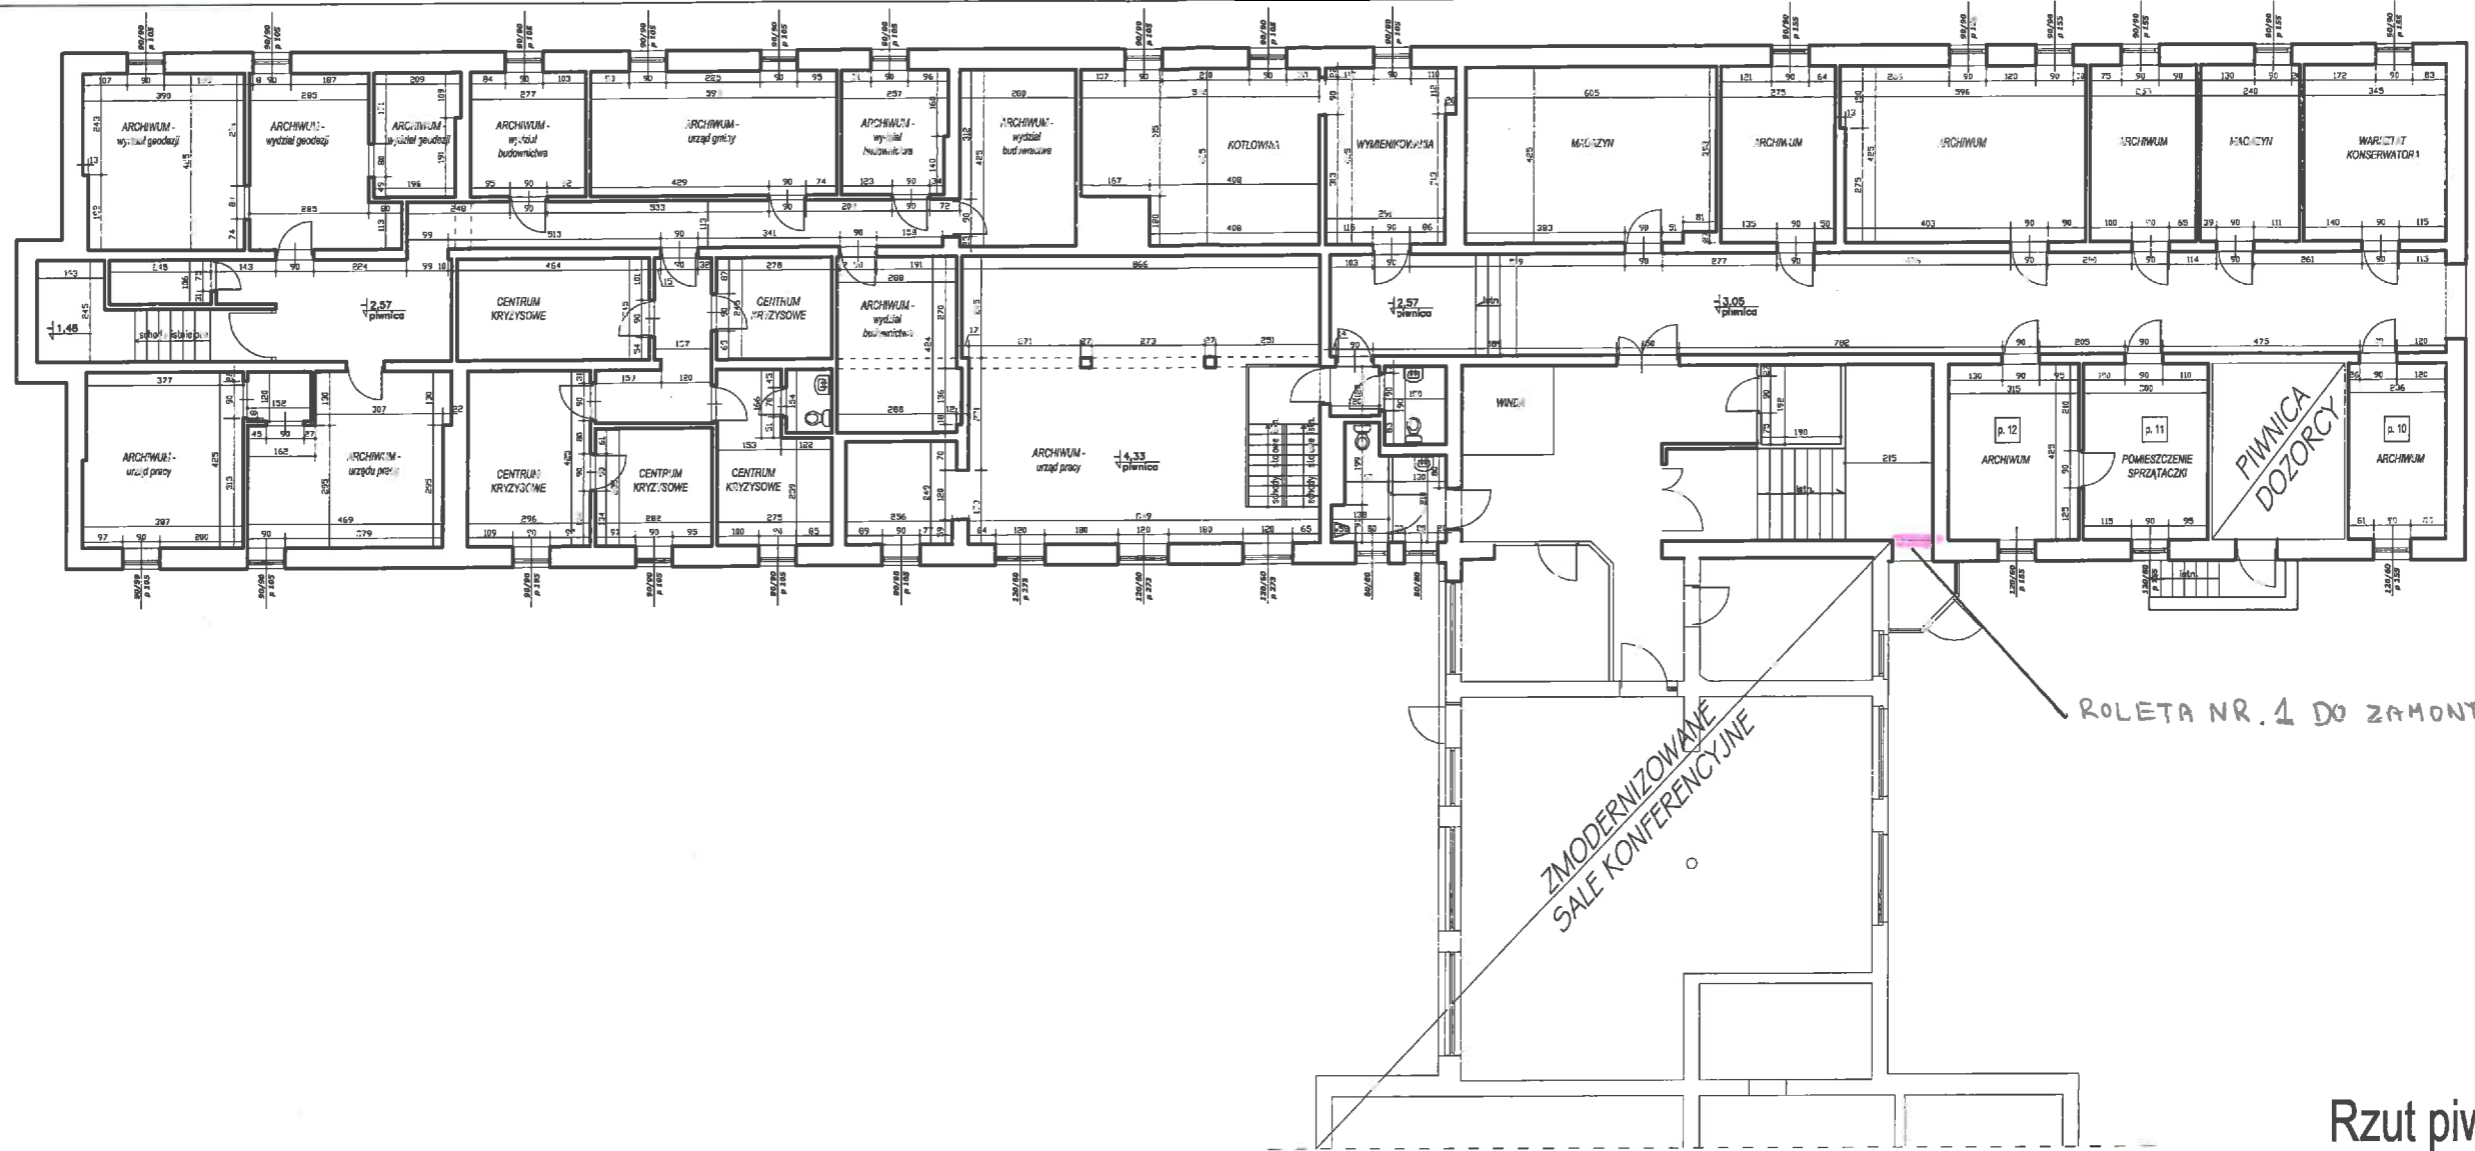

ROLETA NR. 4 DO ZAMONTOWANIA

ZMODERNIZOWANE  
SALE KONFERENCYJNE

Rzut piwnic

DETAIL:

ŚCIANKA DZIAŁOWA DO DEMONTAŻU - NA ŻÓŁTO  
ŚCIANKA DZIAŁOWA DO WYKONANIA - NA RÓŻOWO

