

**ZMIANA MIEJSCOWEGO PLANU ZAGOSPODAROWANIA PRZESTRZENNEGO  
DLA TERENU DZIAŁKI NR 118/25,  
OBRĘB GEODEZYJNY 1 ZALEWO, GMINA ZALEWO**


Załącznik nr 1 do Uchwały nr ..... Rady Miejskiej Zalewa z dnia .....

**STAROSTWO POWIATOWE  
w Iławie**  
Powiatowy Ośrodek Dokumentacji  
Geodezyjnej i Kartograficznej  
ul. Gen. Wł. Andersa 2a, 14-200 Iława  
tel. 89 649 07 67, fax 89 649 07 65

Dokument ten nie spełnia wymagań określonych  
w rozporządzeniu Ministra Rozwoju Regionalnego  
i Budownictwa z dnia 29 marca 2001 r. w sprawie  
ewidencji gruntów i budynków / U.Nr 38, poz.454/  
oraz obowiązujących standardów technicznych,  
w części dotyczącej dokładności obliczenia powierzchni.

Województwo: Warmińsko-Mazurskie  
Powiat: Iława  
Miasto, Gmina: **ZALEWO**  
Obręb: **1**  
**KOPIA MAPY ZASADNICZEJ**  
w skali 1: **500**

Posiadać prawo: niniejszej kopii i treścią materiału państwowego  
zobowiązany do zachowania w sposób geodezyjny i kartograficzny  
Organ prowadzący: Powiatowy Ośrodek Dokumentacji Geodezyjnej i Kartograficznej  
Nazwa materiału: **KOPIA MAPY ZASADNICZEJ**  
Identyfikator ewidencyjny materiału: **P.287.2014.70**  
Data wykonania kopii: **28-08-2016**  
z up. **STAROSTY**  
*Krzysztof Właj*  
KIEROWNIK REFERATU

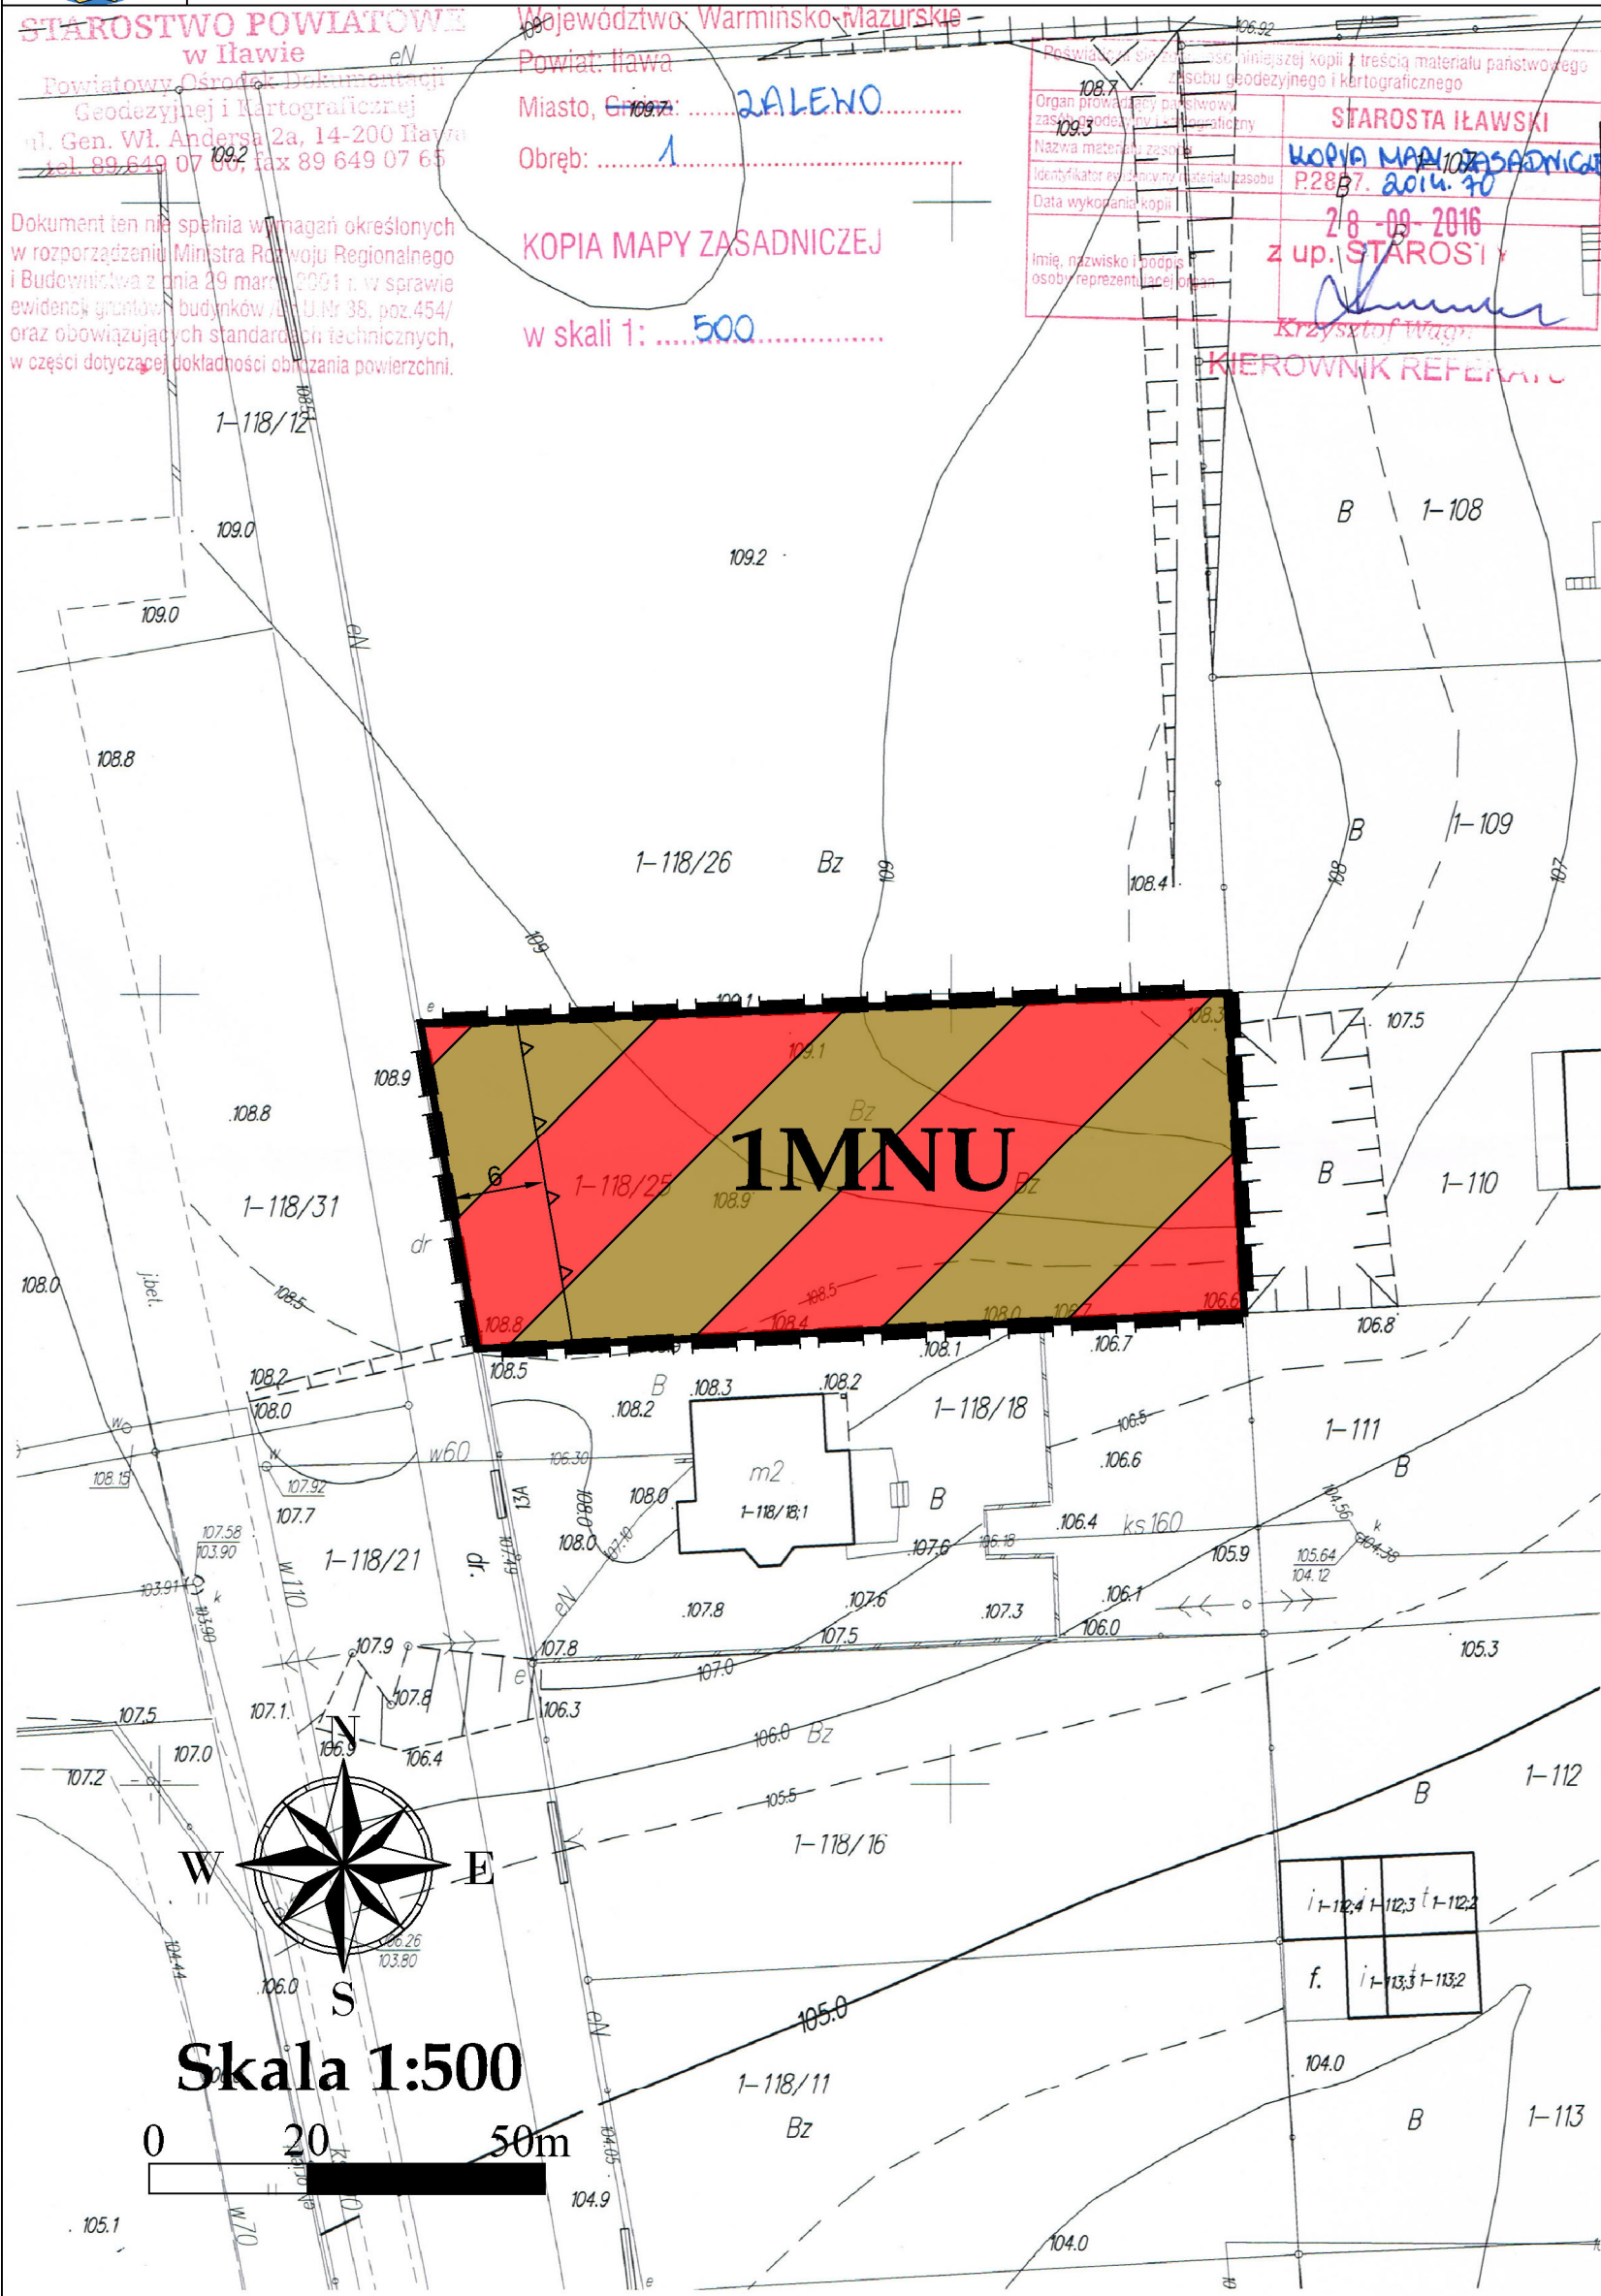


**Organ sporządzający  
Burmistrz Zalewa**

**OZNACZENIA OBOWIĄZUJĄCE**

	Granica obszaru objętego planem miejscowym
	Linie rozgraniczające tereny o różnym przeznaczeniu lub różnych zasadach zagospodarowania
	Nieprzekraczalna linia zabudowy
	Teren zabudowy mieszkaniowo-usługowej
	Wymiarowanie

**WYRYS ZE STUDIUM UWARUNKOWAŃ  
I KIERUNKÓW ZAGOSPODAROWANIA PRZESTRZENNEGO  
MIASTA I GMINY ZALEWO**

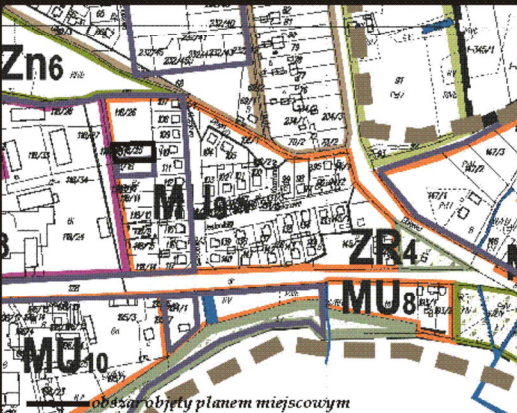

**LEGENDA:**

- OZNACZENIA OGÓLNE**
  - GRANICE MIASTA
  - PARKING PUBLICZNY
  - OBOWIĄZUJĄCE MPZP
  - ISTNIEJĄCE WODY POWIERZCHNIOWE
  - OBZSAR ZWARTEJ ZABUDOWY
- STREFY FUNKCJONALNO-PRZESTRZENNE MIASTA**
  - STREFA HISTORYCZNEGO MIASTA OBJĘTEGO OCHRONĄ KONSERWATORSKĄ
  - C1 REWITALIZACJA STREFY CENTRALNEJ MIASTA
  - Zp1 ZIELEŃ URZĄDZONA - PLANTY
  - STREFY ROZWOJU USŁUG
    - UO STREFA ZABUDOWY USŁUG OŚWIATY
    - MU 1-11 STREFY ZABUDOWY MIESZKANIOWO-USŁUGOWEJ
  - STREFY ZABUDOWY MIESZKANIOWEJ:
    - M 1-10 STREFA MIESZKANIOWA Z DOMINACJĄ ZABUDOWY JEDNORODZINNEJ
  - STREFY ZABUDOWY PRODUKCyjNO-USŁUGOWEJ:
    - PU1-4 STREFA ZABUDOWY PRODUKCyjNO-USŁUGOWEJ I RZEMIEŚNICZEJ
  - STREFY ZIELENI:
    - ZR1-6 STREFY ZIELENI URZĄDZONEJ I REKREACJI ORAZ SPORTU
    - ZR/UT STREFY ZIELENI URZĄDZONEJ I REKREACJI ORAZ SPORTU Z DOPUSZCZENIEM USŁUG TURYSTYKI
    - ZN1 STREFA ZIELENI NATURALNEJ CHRONIONEJ PRZEPISAMI ODREBNY
    - Zn 1-6 STREFY ZIELENI NIURZĄDZONEJ
    - ZC CMENTARZ
    - Zp2 STREFY ZIELENI URZĄDZONEJ
  - OBZSARY CEŁÓW PUBLICZNYCH:
    - ZN1 STREFA ZIELENI NATURALNEJ CHRONIONEJ PRZEPISAMI ODREBNY
    - CP1, CP2 STREFY LOKALIZACJI INWESTYCJI CEŁU PUBLICZNEGO
- STREFY REWITALIZACJI:**
  - CENTRUM MIASTA W GRANICACH DAWNYCH MURÓW OBRONNYCH
  - TERENY PRZYJEZIORNE

**ZESPÓŁ AUTORSKI:**  
mgr Rafał Lucki  
mgr Agata Piszewska  
inż. Rafał Młynek  
inż. Janusz Piszewski

**etap: opinie i uzgodnienia**