


ZAŁĄCZNIK NR 1 DO PROGNOZY ODDZIAŁYWANIA NA ŚRODOWISKO PROJEKTU ZMIANY MIEJSCOWEGO PLANU ZAGOSPODAROWANIA PRZESTRZENNEGO DLA TERENU DZIAŁKI NR 118/25, OBRĘB GEODEZYJNY 1 ZALEWO, GMINA ZALEWO

STAROSTWO POWIATOWE w Iławie
Powiatowy Ośrodek Dokumentacji Geodezyjnej i Kartograficznej
ul. Gen. Wł. Andersa 2a, 14-200 Iława
tel. 89 649 07 67, fax 89 649 07 65

Województwo: Warmińsko-Mazurskie
Powiat: Iława
Miasto, Gmina: ZALEWO
Obręb: 1
KOPIA MAPY ZASADNICZEJ
w skali 1: 500

Posiadać prawo: niniejszej kopii z treścią materiału państwowego zasobu geodezyjnego i kartograficznego
Organ prowadzący: STAROSTA IŁAWSKI
Nazwa materiału: Kopia Mapy Zasadniczej
Identyfikator: P.287.2014.70
Data wykonania kopii: 28-08-2016
z up. STAROSTY
Krzysztof Właj


Dokument ten nie spełnia wymagań określonych w rozporządzeniu Ministra Rozwoju Regionalnego i Budownictwa z dnia 29 marca 2001 r. w sprawie ewidencji gruntów i budynków / Rozp. U. Nr 35, poz. 454/ oraz obowiązujących standardów technicznych, w części dotyczącej dokładności obliczania powierzchni.

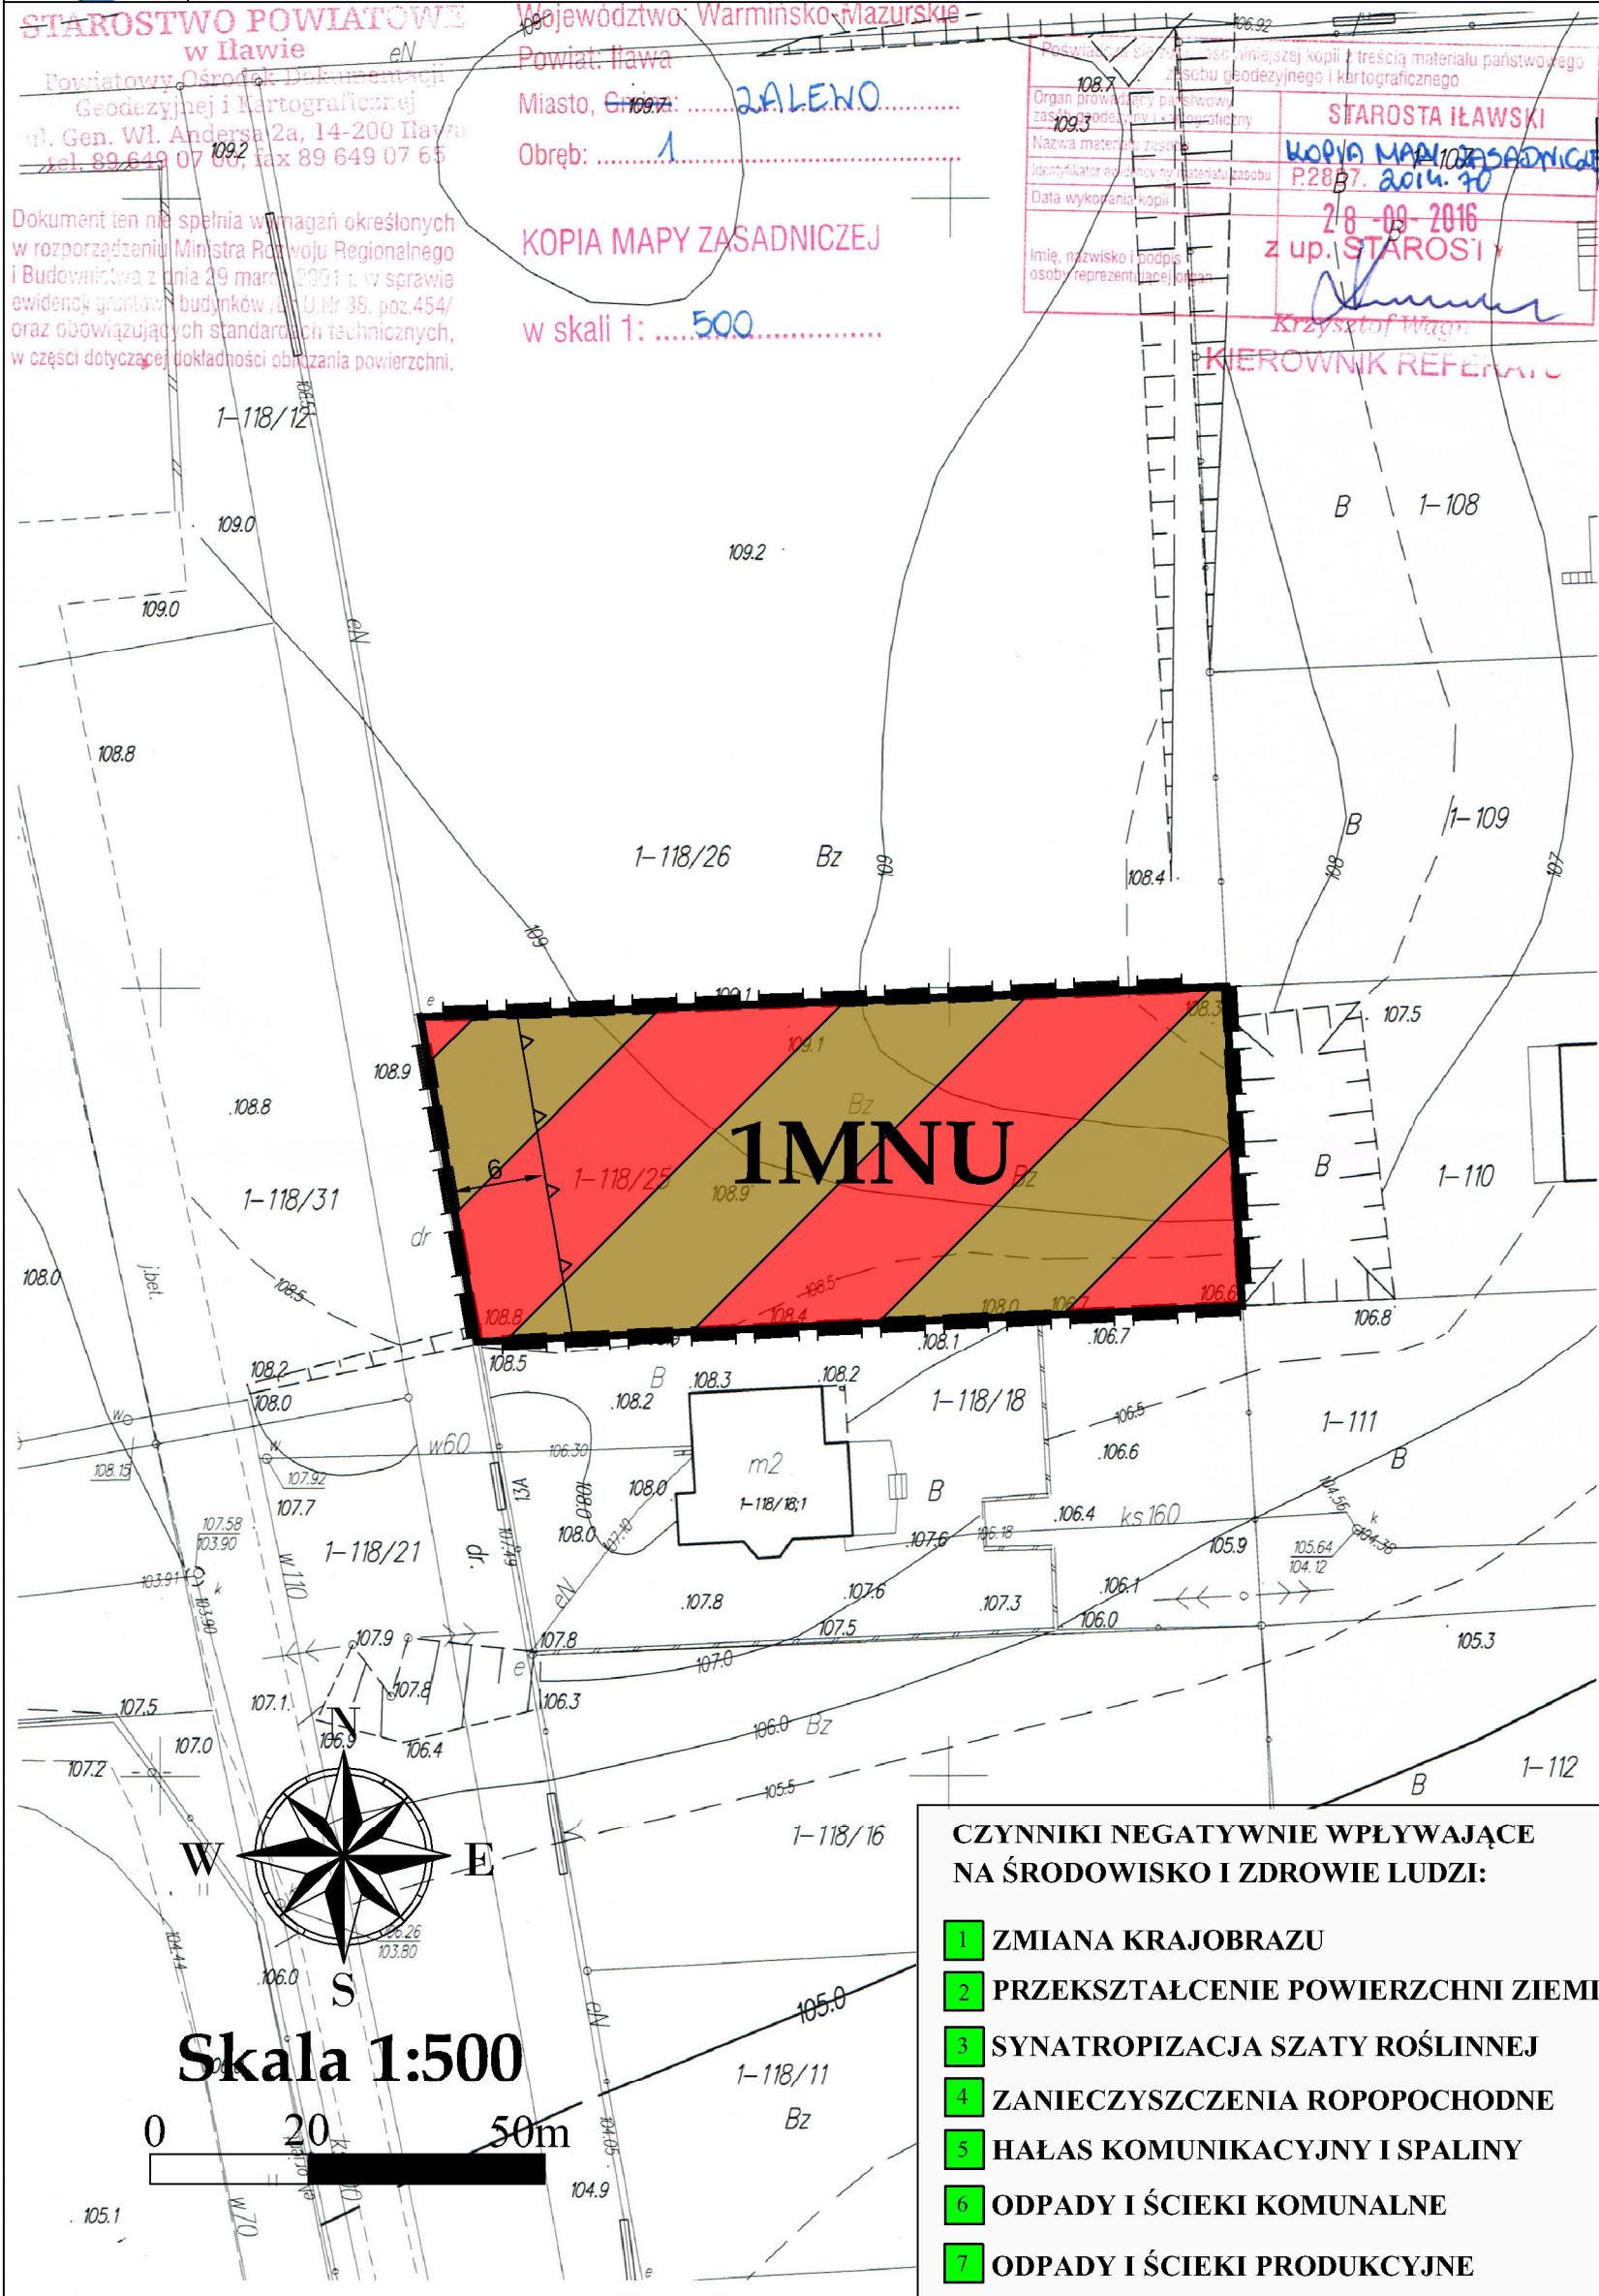

Organ sporządzający
Burmistrz Zalewa

OZNACZENIA OBOWIĄZUJĄCE

	Granica obszaru objętego planem miejscowym
	Linie rozgraniczające tereny o różnym przeznaczeniu lub różnych zasadach zagospodarowania
	Nieprzekraczalna linia zabudowy
	Teren zabudowy mieszkaniowo-usługowej 1 2 3 4 5 6
	Wymiarowanie

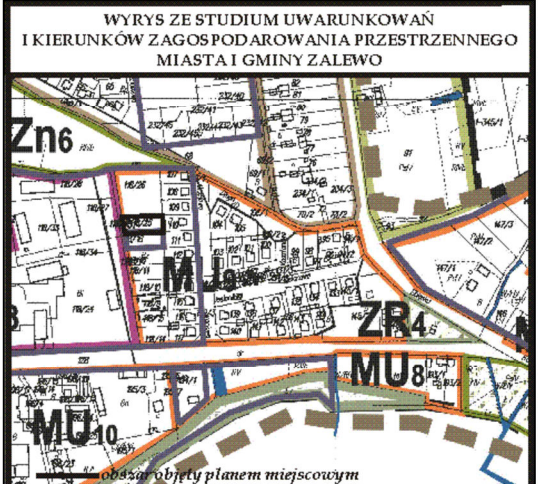

LEGENDA:

1. OZNACZENIA OGÓLNE

- GRANICE MIASTA
- PARKING PUBLICZNY
- OBOWIĄZUJĄCE MPZP
- ISTNIEJĄCE WODY POWIERZCHNIOWE
- OBZAR ZWIARTEJ ZABUDOWY

2. STREFY FUNKCJONALNO-PRZESTRZENNE MIASTA

STREFA HISTORYCZNEGO MIASTA OBJĘTEGO OCHRONĄ KONSERWATORSKĄ

- C1 REWITALIZACJA STREFY CENTRALNEJ MIASTA
- Zp1 ZIELEN URZĄDZONA - PLANTY

STREFY ROZWOJU USŁUG

- UO STREFA ZABUDOWY USŁUG OŚWIATY
- MU 1-11 STREFA ZABUDOWY MIESZKANIOWO-USŁUGOWEJ

STREFY ZABUDOWY MIESZKANIOWEJ:

- M 1-10 STREFA MIESZKANIOWA Z DOMINACJĄ ZABUDOWY JEDNORÓDZINNEJ

STREFY ZABUDOWY PRODUKCYJNO-USŁUGOWEJ:

- PU1-4 STREFA ZABUDOWY PRODUKCYJNO-USŁUGOWEJ I RZEMIEŚNICZEJ

STREFY ZIELENI:

- ZR 1-6 STREFY ZIELENI URZĄDZONEJ I REKREACJI ORAZ SPORTU
- ZR/UT STREFY ZIELENI URZĄDZONEJ I REKREACJI ORAZ SPORTU Z DOPUSZCZENIEM USŁUG TURYSTYKI
- ZN1 STREFA ZIELENI NATURALNEJ CHRONIONEJ PRZEPISAMI ODREBNY
- Zn 1-6 STREFY ZIELENI NIURZĄDZONEJ
- ZC CMENTARZ
- Zp2 STREFY ZIELENI URZĄDZONEJ

OBZARZY CEŁÓW PUBLICZNYCH:

- ZN1 STREFA ZIELENI NATURALNEJ CHRONIONEJ PRZEPISAMI ODREBNY
- CP1, CP2 STREFY LOKALIZACJI INWESTYCJI CELU PUBLICZNEGO

3. STREFY REWITALIZACJI:

- CENTRUM MIASTA W GRANICACH DAWNYCH MURÓW OBRONNYCH
- TERENY PRZYJEZIORNE

- CZYNNIKI NEGATYWNIE WPŁYWAJĄCE NA ŚRODOWISKO I ZDROWIE LUDZI:**
- 1** ZMIANA KRAJOBRAZU
 - 2** PRZEKSZTAŁCENIE POWIERZCHNI ZIEMI
 - 3** SYNANTROPIZACJA SZATY ROŚLINNEJ
 - 4** ZANIECZYSZCZENIA ROPOPOCHODNE
 - 5** HAŁAS KOMUNIKACYJNY I SPALINY
 - 6** ODPADY I ŚCIEKI KOMUNALNE
 - 7** ODPADY I ŚCIEKI PRODUKCYJNE

etap: opinie i uzgodnienia

