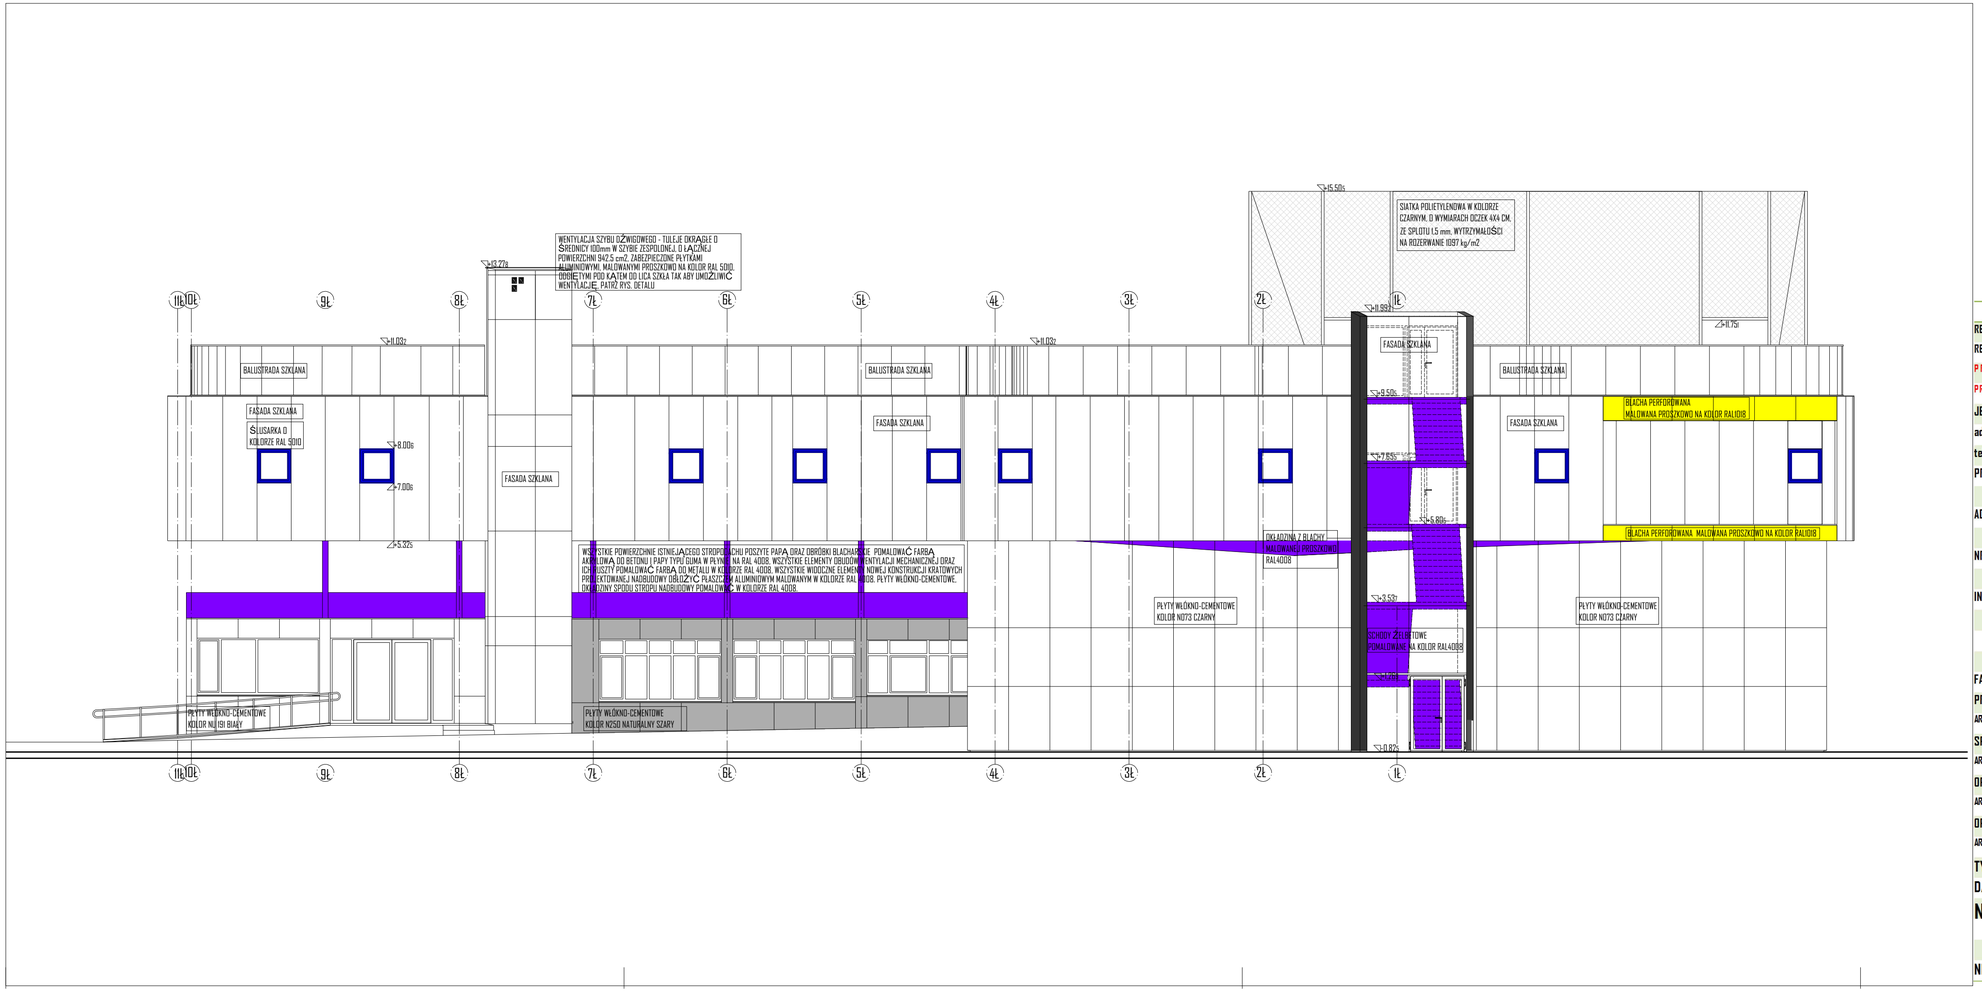

UWAGI:

WSZYSTKIE WYMIARY SPRAWDZIĆ NA BUDOWIE.

WSZYSTKIE PRACE BUDOWLANE WYKONAĆ ZGODNIE Z OBOWIĄZUJĄCYMI PRZEPISAMI I NORMAMI ORAZ ZGODNIE ZE SZTUKĄ BUDOWLANĄ.

WSZYSTKIE OBRÓBKI BLACHARSKIE WYKONAĆ Z BLACHY TYTAN-CYNK gr. 0.7mm.

OZNACZENIA KOLORU WSZYSTKICH PŁYT WŁÓKNO-CEMENTOWYCH WG WZORNIKA FIRMY EURONIT. MOŻNA STOSOWAĆ PŁYTY INNYCH FIRM W RÓWNOWAŻNYCH KOLORACH

REWIZJA NR 2:	.....
REWIZJA NR 1:	.....

PROJEKT CHRONIONY PRAWEM AUTORSKIM. DO JEDNORAZOWEGO WYKORZYSTANIA. ZABRANIA SIĘ PRZEKAZYWANIA OSOBOM TRZECIM, ROZPOWSZECHNIANIA ORAZ UŻYWANIA DO INNYCH CELÓW BEZ ZGODY AUTORA.

JEDNOSTKA PROJEKTOWA:	C+HO aR s.c.
adres:	Ul. Narutowicza 14b/11 70-240 Szczecin,
telefony:	t/f:+48 91 433 1444, +48 601 276 161, +48 661 971 279

PROJEKT:	NADBUDOWA I ROZBUDOWA BUDYNKU ZE SPOŁU SZKÓŁ
	IM. KONSTYTUCJI 3 MAJA W IŁAWIE
ADRES:	UL. MIEROSŁAWSKIEGO 10
	14-200 IŁAWA
NR EWIDENCYJNY DZIAŁKI:	197/1, 197/2
	OBRĘB 0011 IŁAWA
INWESTOR:	POWIAT IŁAWSKI
	UL. GEN. WŁADYSŁAWA ANDERSA 2A
	14-200 IŁAWA
FAZA:	PROJEKT BUDOWLANO-WYKONAWCZY
PROJEKTANT	mgr inż. arch. PAWEŁ WACHNICKI
ARCHITEKTURA:	upr. proj. nr 25/ZPOIA/2006 w specjalności architektonicznej do projektowania bez ograniczeń
SPRAWDZAJĄCY	mgr inż. arch. SZYMON ROZWAŁKA
ARCHITEKTURA:	upr. proj. nr 13/ZPOIA/2002 w specjalności architektonicznej do projektowania bez ograniczeń
OPRACOWAŁ:	mgr inż. arch. ALEKSANDRA WACHNICKA
ARCHITEKTURA:	
OPRACOWAŁA	mgr szt. ANNA SABAŁA
ARCHITEKTURA:	
TYTUŁ RYSUNKU/SKALA:	ELEWACJA WSCHODNIA 1:100
DATA:	KWIECIEŃ 2016
NR RYSUNKU:	16
NR STRONY:	