


Młodzieżowe Centrum Ki
 Warmińsko - Mazur
 Wojewódzka Komenda
 OCHP Olsztyn

POMIESZCZENIE: ODCIĘTE ZAKRĘSEM ROBOT - PARKER
 — MALOWANIE ŚCIAN I SUFITÓW

PARTER - SALA SESYJNA

sala narad
 pomieszczenie nr 20

- POMIESZCZENIA BIUROWE OBIEKTU ZAKRESU ROBOT DLA I PIĘTRA

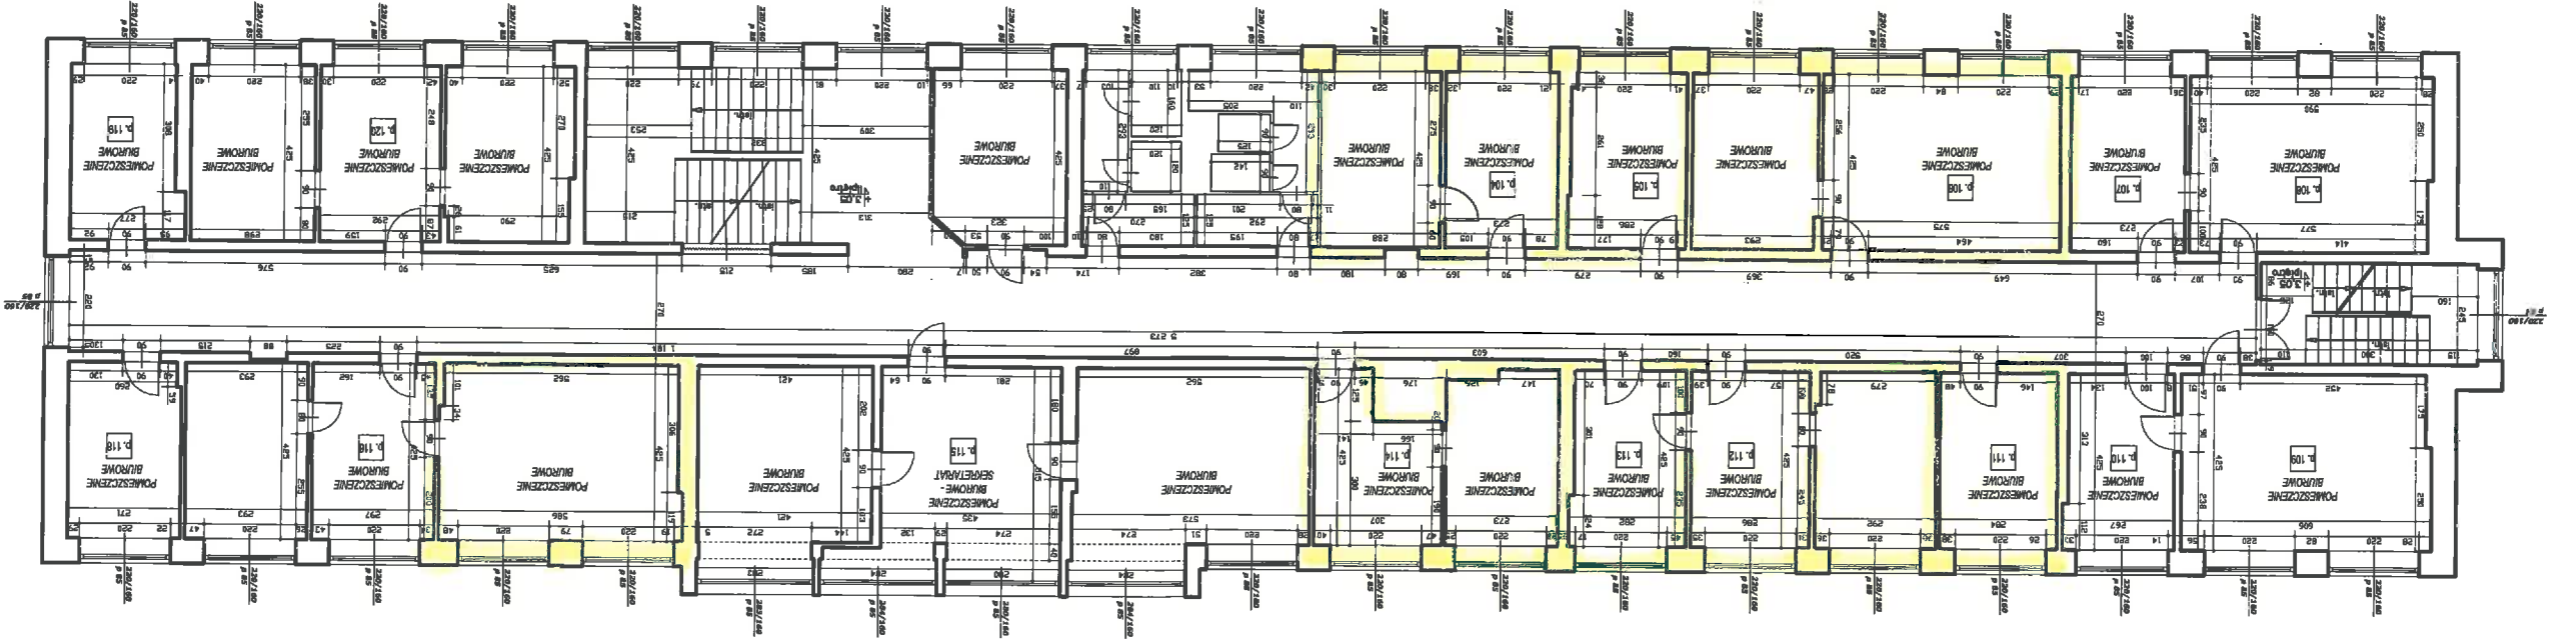


Rzut I piętra

— pomieszczenia biurowe i holl objęte zakresem prac dla wydziału komunikacji

PARTER - WYDZIAŁ KOMUNIKACJI

ŁAZIENKI OBOK

ŁAZIENKA
DAMSKA I MĘSKA

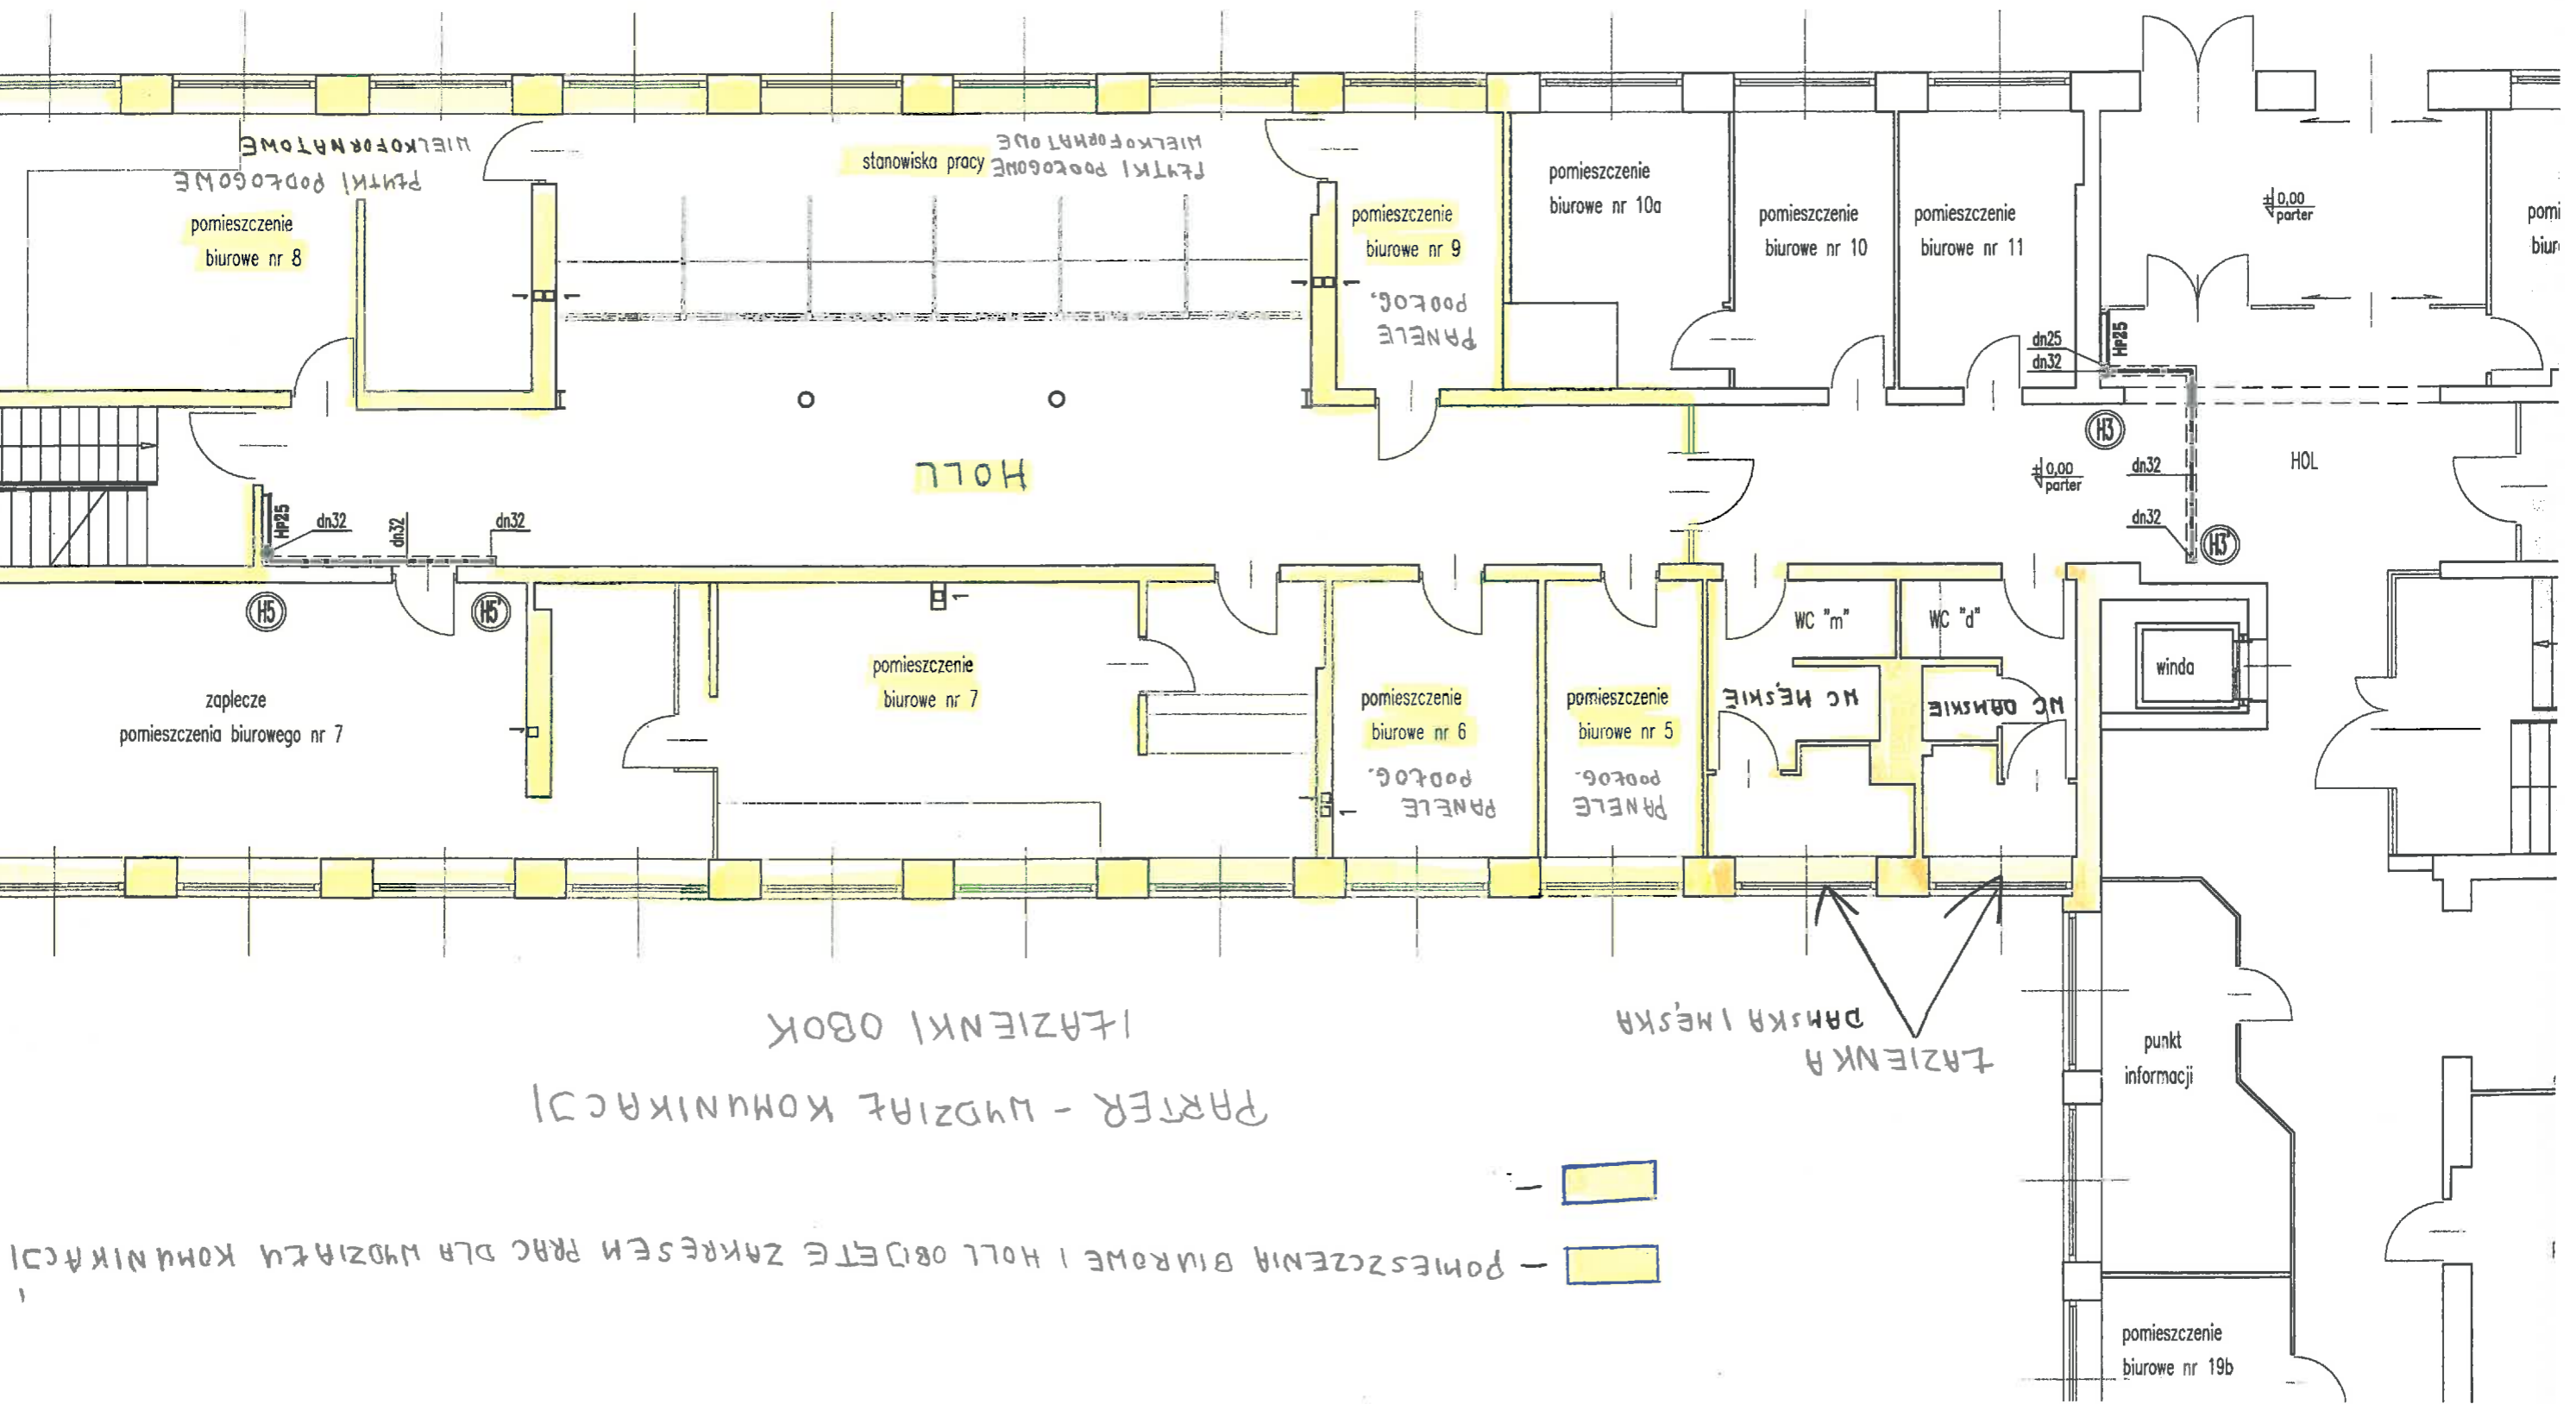

-1.41

H5

H5

H3

H3

HOL

winda

punkt informacji

pomieszczenie biurowe nr 19b

HOLL

PUNKTY PODLOGOWE
WIEKOPRATOWE

stanowiska pracy
PUNKTY PODLOGOWE
WIEKOPRATOWE

PANELE
podłog.

pomieszczenie biurowe nr 10a

pomieszczenie biurowe nr 10

pomieszczenie biurowe nr 11

± 0.00 parter

pomi biur

pomieszczenie biurowe nr 8

pomieszczenie biurowe nr 7

PANELE
podłog.

PANELE
podłog.

WC "m"

WC "d"

zaplecze pomieszczenia biurowego nr 7

pomieszczenie biurowe nr 19b