


# MIEJSCOWY PLAN ZAGOSPODAROWANIA PRZESTRZENNEGO MIASTA ŁAWY

ZAŁĄCZNIK NR 1  
ARKUSZ A  
DO UCHWAŁY NR.....  
RADY MIASTA W ŁAWIE Z DNIA .....

WYRYS ZE STUDIUM UWARUNKOWAŃ I KIERUNKÓW ZAGOSPODAROWANIA  
PRZESTRZENNEGO MIASTA ŁAWY

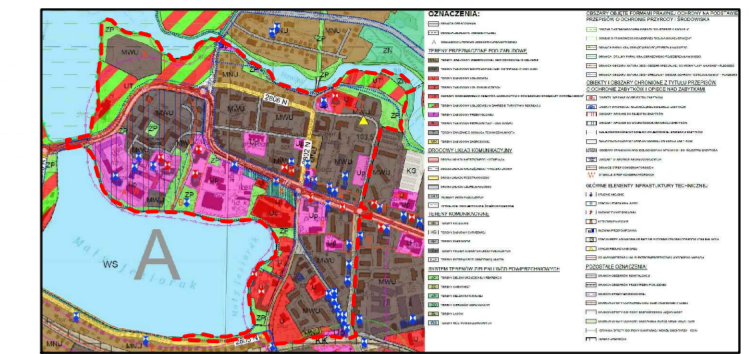

GRANICA JEDNOSTKI PLANISTYCZNEJ A

ARKUSZ C-a

ARKUSZ D

ARKUSZ G


ARKUSZ C-c

ARKUSZ B

USTALENIA

- LINIA ROZGRANICZAJĄCA TERENY O RÓŻNYM PRZEZNACZENIU LUB RÓŻNYCH ZASADACH ZAGOSPODAROWANIA
- NIEPRZEKACZALNA LINIA ZABUDOWY
- GRANICE JEDNOSTEK PLANISTYCZNYCH
- TERENY ZABUDOWY MIESZKANIOWEJ JEDNORODZINNEJ
- TERENY ZABUDOWY MIESZKANIOWEJ WIELORODZINNEJ
- TERENY ZABUDOWY MIESZKANIOWEJ JEDNORODZINNEJ Z USŁUGAMI NIEUCIĄŻLIWYMI
- TERENY ZABUDOWY MIESZKANIOWEJ WIELORODZINNEJ Z USŁUGAMI NIEUCIĄŻLIWYMI
- TERENY USŁUG NIEUCIĄŻLIWYCH
- TERENY USŁUG PUBLICZNYCH - OŚWIATY I WYCHOWANIA
- TERENY USŁUG PUBLICZNYCH
- TERENY LOKALIZACJI OBIEKTÓW HANDLOWYCH O POWIERZCHNI SPRZEDAŻY POWYŻEJ 2000 M<sup>2</sup>
- TERENY SPORTU I REKREACJI
- TERENY TURYSTYKI
- TERENY ZIELENI URZĄDZONEJ
- TERENY ZIELENI NATURALNEJ
- TERENY DRÓG PUBLICZNYCH KLASY GŁÓWNEJ RUCHU PRZYSPIESZONEGO
- TERENY DRÓG PUBLICZNYCH KLASY GŁÓWNEJ
- TERENY DRÓG PUBLICZNYCH KLASY ZBIORCZEJ
- TERENY DRÓG PUBLICZNYCH KLASY LOKALNEJ
- TERENY DRÓG PUBLICZNYCH KLASY DOJAZDOWEJ
- TERENY CIĄGÓW PIESZO-JEZDNYCH
- TERENY CIĄGÓW PIESZO-ROWEROWYCH
- TERENY CIĄGÓW PIESZYCH
- TERENY DRÓG WEWNĘTRZNYCH

- TERENY PARKINGÓW
- TERENY GARAŻY
- TEREN INFRASTRUKTURY TECHNICZNEJ - GAZOWNICTWO
- GRANICA OBSZRU CHRONIONEGO KRAJOBRAZU
- GRANICE STREFY OCHRONNEJ TERENÓW KOLEJOWYCH
- GRANICE STREF KONSERWATORSKICH
- SYMBOLE STREF KONSERWATORSKICH
- OBIEKTY WPISANE DO REJESTRU ZABYTKÓW
- OBIEKTY WPISANE DO WOJEWÓDZKIEJ EWIDENCJI ZABYTKÓW
- OBSZARY WPISANE DO REJESTRU ZABYTKÓW
- OBSZARY STANOWISK ARCHEOLOGICZNYCH WPISANYCH DO REJESTRU ZABYTKÓW
- OBSZARY STANOWISK ARCHEOLOGICZNYCH WPISANYCH DO EWIDENCJI ZABYTKÓW

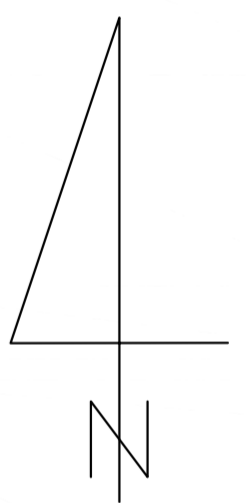

skala 1:2000



PRZEDSIĘBIORSTWO GOSPODARSTWA GRUNTAMI			
Polska ul. Piłsudskiego 19			
MIEJSCOWY PLAN ZAGOSPODAROWANIA PRZESTRZENNEGO MIASTA ŁAWY			
AUTORYZACJA OPRACOWANIA			
GLÓWNY PROJEKTANT	mgr inż. Małgorzata Wronka	PODPIS	SKALA 1:2000
PROJEKTANT	mgr inż. Emilia Galuszka-Wronka		DATA 10.2017
PROJEKTANT	mgr inż. Marta Wilkowska		ZAŁĄCZNIK NR 1