

MIEJSCOWY PLAN ZAGOSPODAROWANIA PRZESTRZENNEGO MIASTA IŁAWY


ARKUSZ C-c

ARKUSZ A

ARKUSZ G

GMINA IŁAWA


ARKUSZ F-b

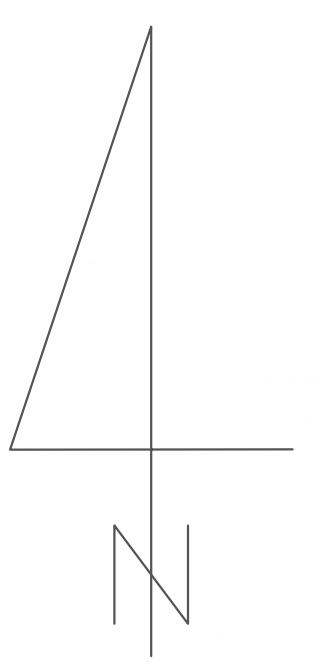

skala 1:2000



- USTALENIA**
- GRANICA OPRACOWANIA PLANU
 - LINIA ROZGRANICZAJĄCA TERENY O RÓŻNYM PRZEZNACZENIU LUB RÓŻNYCH ZASADACH ZAGOSPODAROWANIA
 - NIEPRZEKRAČALNA LINIA ZABUDOWY
 - GRANICE JEDNOSTEK PLANISTYCZNYCH
 - MN TERENY ZABUDOWY MIESZKANIOWEJ JEDNORODZINNEJ
 - MW TERENY ZABUDOWY MIESZKANIOWEJ WIELORODZINNEJ
 - MNU TERENY ZABUDOWY MIESZKANIOWEJ JEDNORODZINNEJ Z USŁUGAMI NIEUČIĄLIWYMI
 - MWU TERENY ZABUDOWY MIESZKANIOWEJ WIELORODZINNEJ Z USŁUGAMI NIEUČIĄLIWYMI
 - U TERENY USŁUG NIEUČIĄLIWYCH
 - Uo TERENY USŁUG PUBLICZNYCH - OŚWIATY I WYCHOWANIA
 - Up TERENY USŁUG PUBLICZNYCH
 - UC TERENY LOKALIZACJI OBIEKTÓW HANDLOWYCH O POWIERZCHNI SPRZEDAŻY POWYŻEJ 2000 M2
 - UT TERENY TURYSTYKI
 - PU TERENY ZABUDOWY PRZEMYSŁOWO-SKŁADOWEJ Z DOPUSZCZENIEM FUNKCJI USŁUGOWEJ
 - ZP TERENY ZIELENI URZĄDZONEJ
 - Zn TERENY ZIELENI NATURALNEJ
 - Zi TERENY ZIELENI IZOLACYJNEJ
 - ZL TERENY LASU
 - ZLz TERENY DO ZALEŚIEN
 - Zc TERENY CMENTARZA
 - Zo TERENY OGRODÓW DZIAŁKOWYCH
 - WS TERENY WÓD POWIERZCHNIOWYCH ŚRÓDLĄDOWYCH
 - KDG TERENY DRÓG PUBLICZNYCH KLASY GŁÓWNEJ
 - KDGalt TERENY DRÓG PUBLICZNYCH KLASY GŁÓWNEJ - ALTERNATYWA
 - KDZ TERENY DRÓG PUBLICZNYCH KLASY ZBIORCZEJ
 - KDL TERENY DRÓG PUBLICZNYCH KLASY LOKALNEJ
 - KDD TERENY DRÓG PUBLICZNYCH KLASY DOJAZDOWEJ
 - KDpj TERENY CIĄGÓW PIESZO-JEZDNYCH
 - KDpr TERENY CIĄGÓW PIESZO-ROWEROWYCH
 - KDP TERENY CIĄGÓW PIESZYCH
 - KDW TERENY DRÓG WEWNĘTRZNYCH
 - KP TERENY PARKINGÓW
 - KG TERENY GARAŻY
 - TZ TERENY ZAMKNIĘTE - KOLEJOWE
 - W TERENY INFRASTRUKTURY TECHNICZNEJ - WODOCIĄGI
 - E TERENY INFRASTRUKTURY TECHNICZNEJ - ELEKTROENERGETYKA
 - G TERENY INFRASTRUKTURY TECHNICZNEJ - GAZOWNICTWO
 - GRANICA STREFY OCHRONY SANITARNEJ WOKÓŁ CMENTARZA - 50M
 - GRANICA STREFY OGRANICZONEGO ZAGOSPODAROWANIA OD LINII ELEKTROENERGETYCZNEJ WYSOKIEGO NAPIĘCIA
 - GRANICA STREFY OCHRONNEJ TERENÓW KOLEJOWYCH
 - GRANICE STREF KONSERWATORSKICH
 - SYMBOLE STREF KONSERWATORSKICH
 - OBIEKTY WPISANE DO REJESTRU ZABYTKÓW
 - OBIEKTY WPISANE DO WOJEWÓDZKIEJ EWIDENCJI ZABYTKÓW
 - OBSZARY STANOWISK ARCHEOLOGICZNYCH WPISANYCH DO EWIDENCJI ZABYTKÓW
 - OZNACZENIA INFOMACYJNE**
 - PRZEBIEG ISTNIEJĄCYCH LINII ELEKTROENERGETYCZNYCH WYSOKIEGO NAPIĘCIA

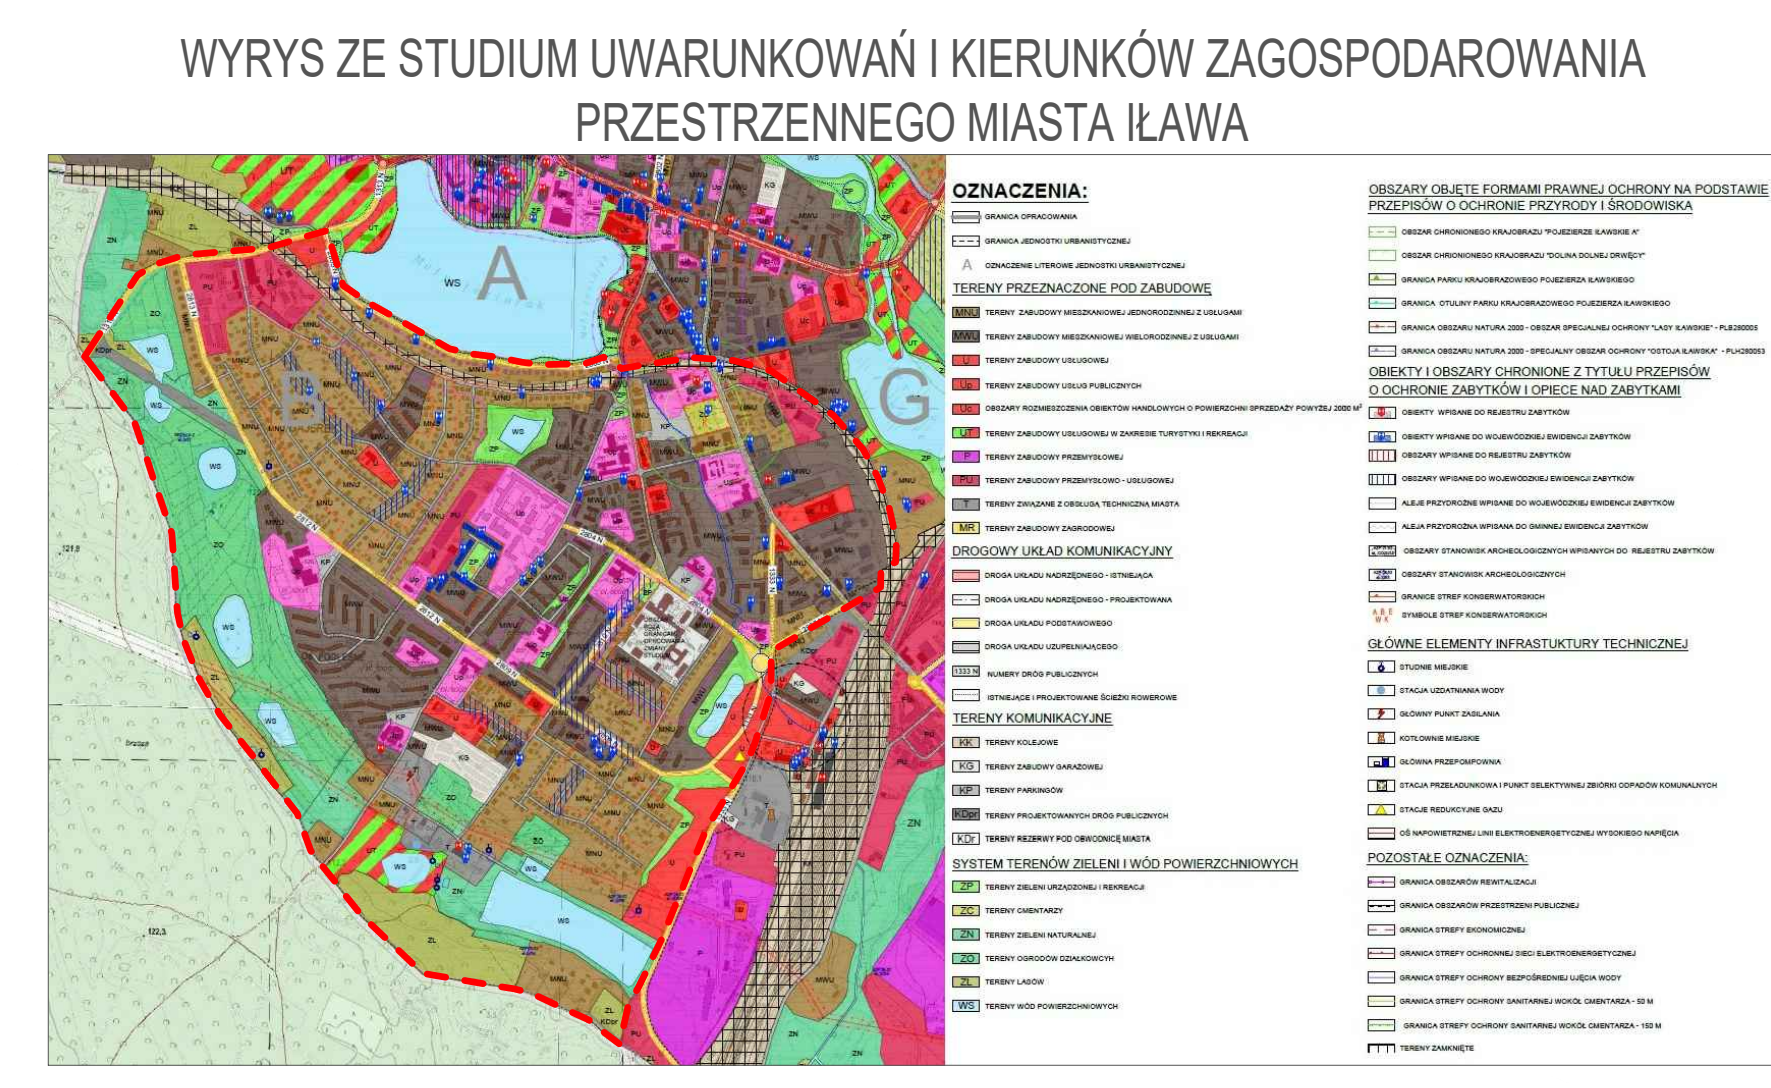

| | | | | |
|---|--------------------------------|--------|--|---------|
| PRZEDSIĘBIORSTWO GOSPODARKI GRUNTAMI | | PODPIS | | SKALA |
| toraz | | | | 1:2000 |
| MIEJSCOWY PLAN ZAGOSPODAROWANIA PRZESTRZENNEGO MIASTA IŁAWY | | | | DATA |
| | | | | 10.2017 |
| AUTORYZACJA | | | | |
| GŁÓWNY PROJEKTANT | mgr inż. Maciej Woźniak | | | |
| PROJEKTANT | mgr inż. Emilia Galska-Woźniak | | | |
| PROJEKTANT | mgr inż. Marcin Wilkowska | | | |