




MIEJSCOWY PLAN ZAGOSPODAROWANIA PRZESTRZENNEGO MIASTA IŁAWY

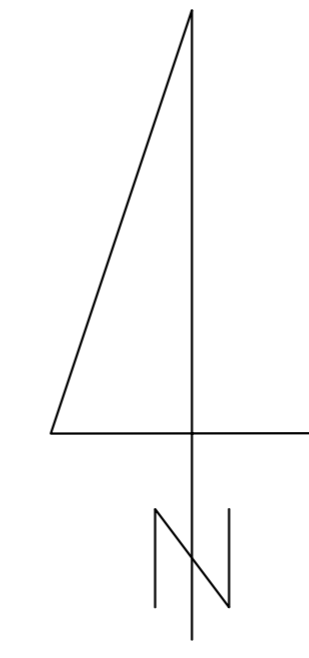

skala 1:2000

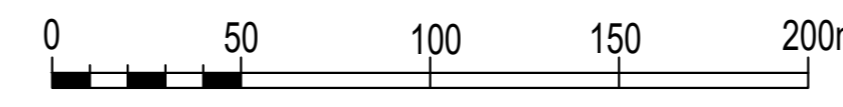

WYRYS ZE STUDIUM UWARUNKOWAŃ I KIERUNKÓW ZAGOSPODAROWANIA PRZESTRZENNEGO MIASTA IŁAWY

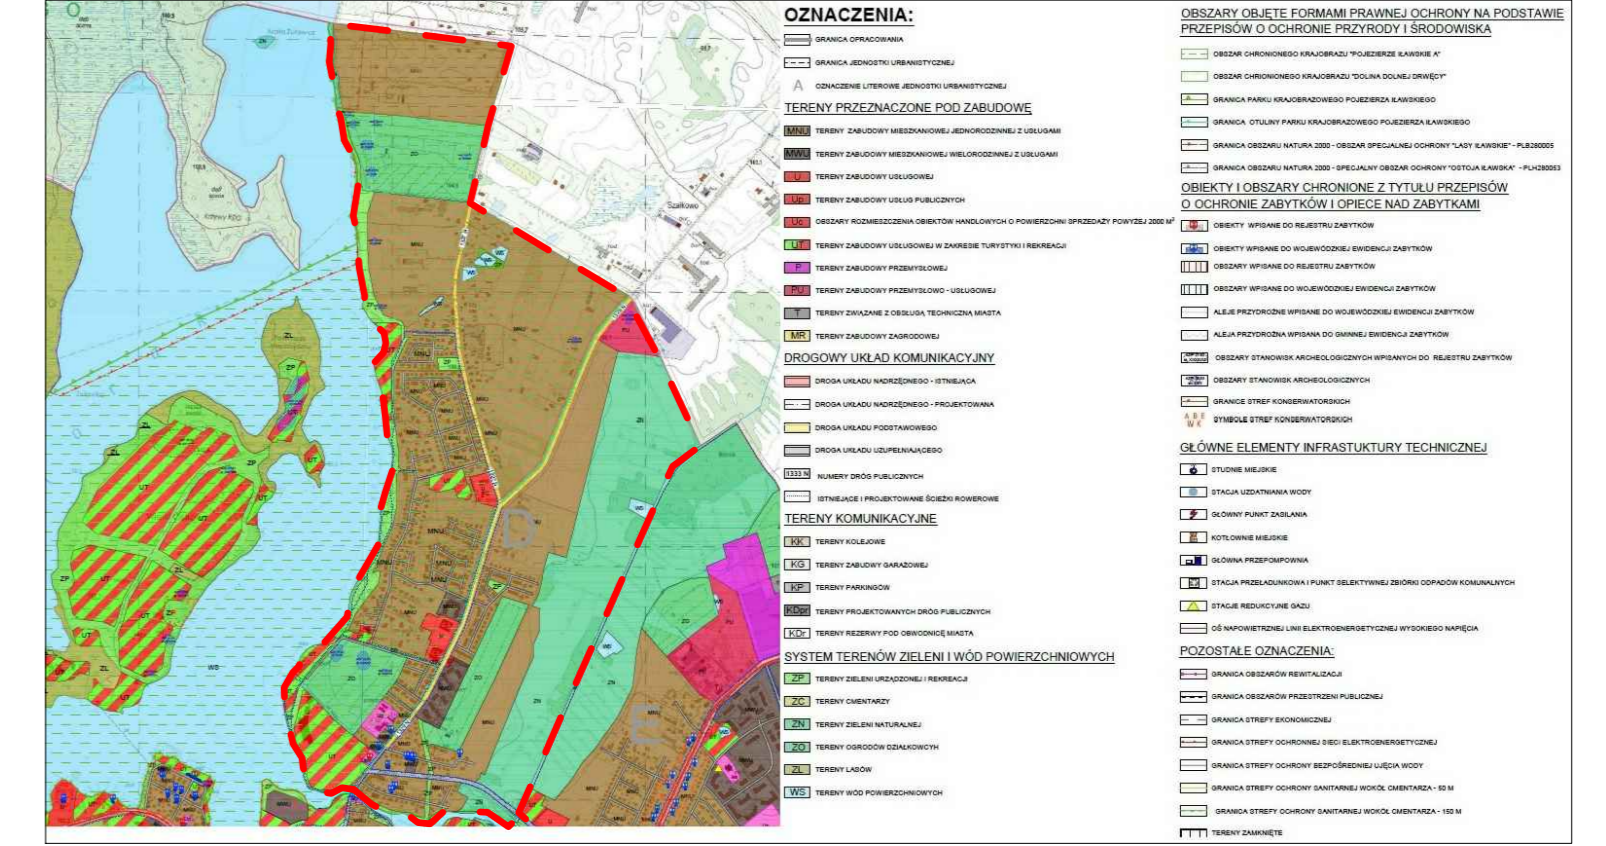

--- GRANICA JEDNOSTKI PLANISTYCZNEJ D

ARKUSZ C-a

ARKUSZ C-b

ARKUSZ E

ARKUSZ A

ARKUSZ G

USTALENIA

- GRANICA OPRACOWANIA PLANU
- LINIA ROZGRANICZAJĄCA TERENY O RÓŻNYM PRZEZNACZENIU LUB RÓŻNYCH ZASADACH ZAGOSPODAROWANIA
- GRANICE JEDNOSTEK PLANISTYCZNYCH
- MN TERENY ZABUDOWY MIESZKANIOWEJ JEDNORODZINNEJ
- MW TERENY ZABUDOWY MIESZKANIOWEJ WIELORODZINNEJ
- MNU TERENY ZABUDOWY MIESZKANIOWEJ JEDNORODZINNEJ Z USŁUGAMI NIEUŁĄZLIWYMI
- MWU TERENY ZABUDOWY MIESZKANIOWEJ WIELORODZINNEJ Z USŁUGAMI NIEUŁĄZLIWYMI
- U TERENY USŁUG NIEUŁĄZLIWYCH
- Uo TERENY USŁUG PUBLICZNYCH - OŚWIATY I WYCHOWANIA
- Up TERENY USŁUG PUBLICZNYCH
- US TERENY SPORTU I REKREACJI
- UT TERENY TURYSTYKI
- PU TERENY ZABUDOWY PRZEMYSŁOWO-SKŁADOWEJ Z DOPUSZCZENIEM FUNKCJI USŁUGOWEJ
- ZP TERENY ZIELENI URZĄDZONEJ
- ZN TERENY ZIELENI NATURALNEJ
- ZO TERENY OGRODÓW DZIAŁKOWYCH
- WS TERENY WÓD POWIERZCHNIOWYCH ŚRÓDLĄDOWYCH
- KDg TERENY DRÓG PUBLICZNYCH KLASY GŁÓWNEJ
- KDz TERENY DRÓG PUBLICZNYCH KLASY ZBIORCZEJ
- KDL TERENY DRÓG PUBLICZNYCH KLASY LOKALNEJ
- KDD TERENY DRÓG PUBLICZNYCH KLASY DOJAZDOWEJ
- KDp1 TERENY CIĄGÓW PIESZO-JEJZDOWYCH
- KDp2 TERENY CIĄGÓW PIESZO-ROWEROWYCH
- KDp3 TERENY CIĄGÓW PIESZYCH
- KDw TERENY DRÓG WEWNĘTRZNYCH
- KP TERENY PARKINGÓW
- GRANICA OBSZARU NATURA 2000 - OBSZARY SPECJALNEJ OCHRONY
- GRANICA OBSZARU NATURA 2000 - SPECJALNE OBSZARY OCHRONY
- GRANICA OBSZARU CHRONIONEGO KRAJOBRAZU
- GRANICA PARKU KRAJOBRAZOWEGO POJEZIERZA IŁAWSKIEGO
- OBIEKTY WPISANE DO REJESTRU ZABYTKÓW
- OBIEKTY WPISANE DO WOJEWÓDZKIEJ EVIDENCJI ZABYTKÓW
- OBSZARY STANOWISK ARCHEOLOGICZNYCH WPISANYCH DO EVIDENCJI ZABYTKÓW PRZECIEBOSTWÓW GOSPODARKI GRUNTAMI

ŁÓDŹ Planist. ul. Piłsudna 19		SKALA 1:2000 DATA 10.2017
MIEJSCOWY PLAN ZAGOSPODAROWANIA PRZESTRZENNEGO MIASTA IŁAWY		
AUTOREJ OPRACOWANIA		
GLÓWNY PROJEKTANT	mgr inż. Maciej Wronka	PODPIS
PROJEKTANT	mgr inż. Emilia Galska-Wronka	
PROJEKTANT	mgr inż. Marja Wilkowska	