
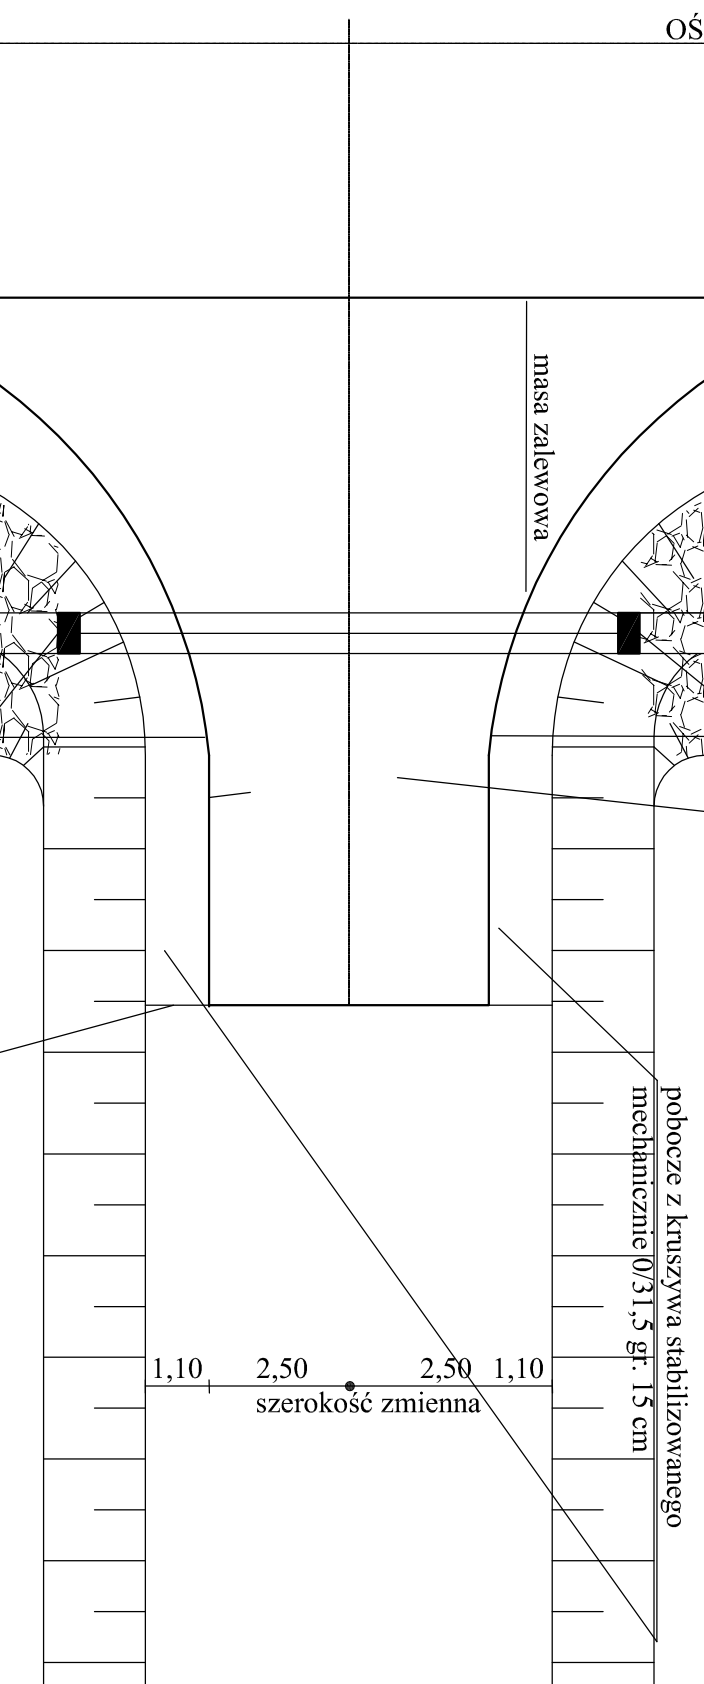


JEZDNIA


ZJAZD, SKRZYŻOWANIE - PRZEPUST Ø 40cm

rys. bez skali


WIDOK OD CZOŁA WLOTU I WYLOTU

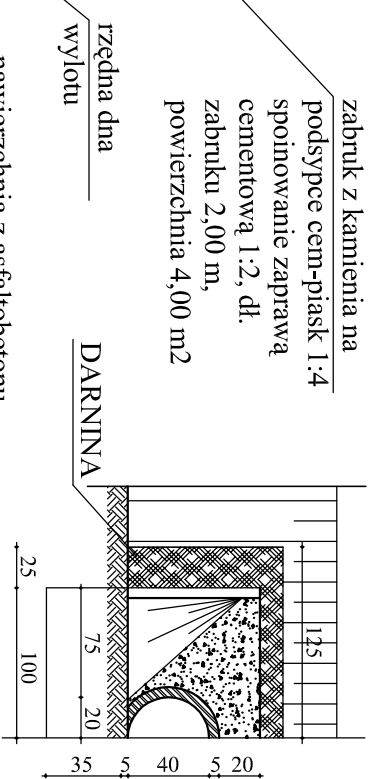

PRZEKRÓJ PODŁUŻNY

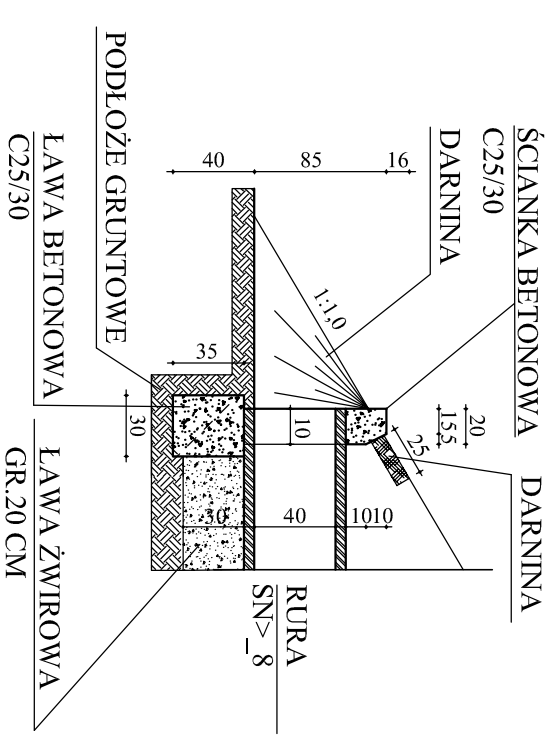

WIDOK Z GÓRY

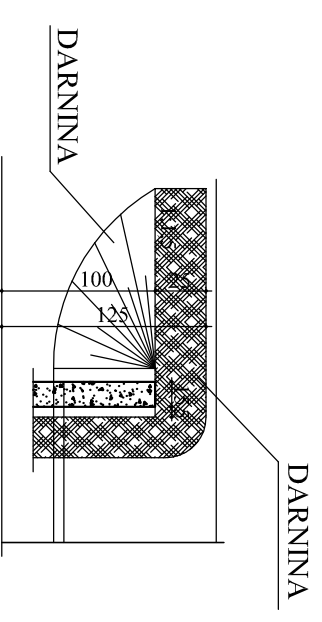

Rysunek	PRZEKRÓJ KONSTRUKCYJNY	Rys. nr 4.5.
Zadanie	Przebudowa dróg powiatowych na terenie Gminy Kisielice	Skala: 1:25
Inwestor	Powiatowy Zarząd Dróg ul. Tadeusza Kościuszki 33A, 14-200 Iława	Data: 12.08.2016
Wykonawca	DAN-TOR spółka z o.o. 14-200 Iława, ul. Kopernika 4c/22	
Projektant	inż. Grzegorz Dirzyciński - upr. 191/81/OL bez ograniczeń specjalność drogowa	