


RYSUNEK MIEJSCOWEGO PLANU
ZAGOSPODAROWANIA PRZESTRZENNEGO
GMINY LUBAWA W OBRĘBIE GEODEZYJNYM MORTĘGI
- DZIAŁKA NR 166/3

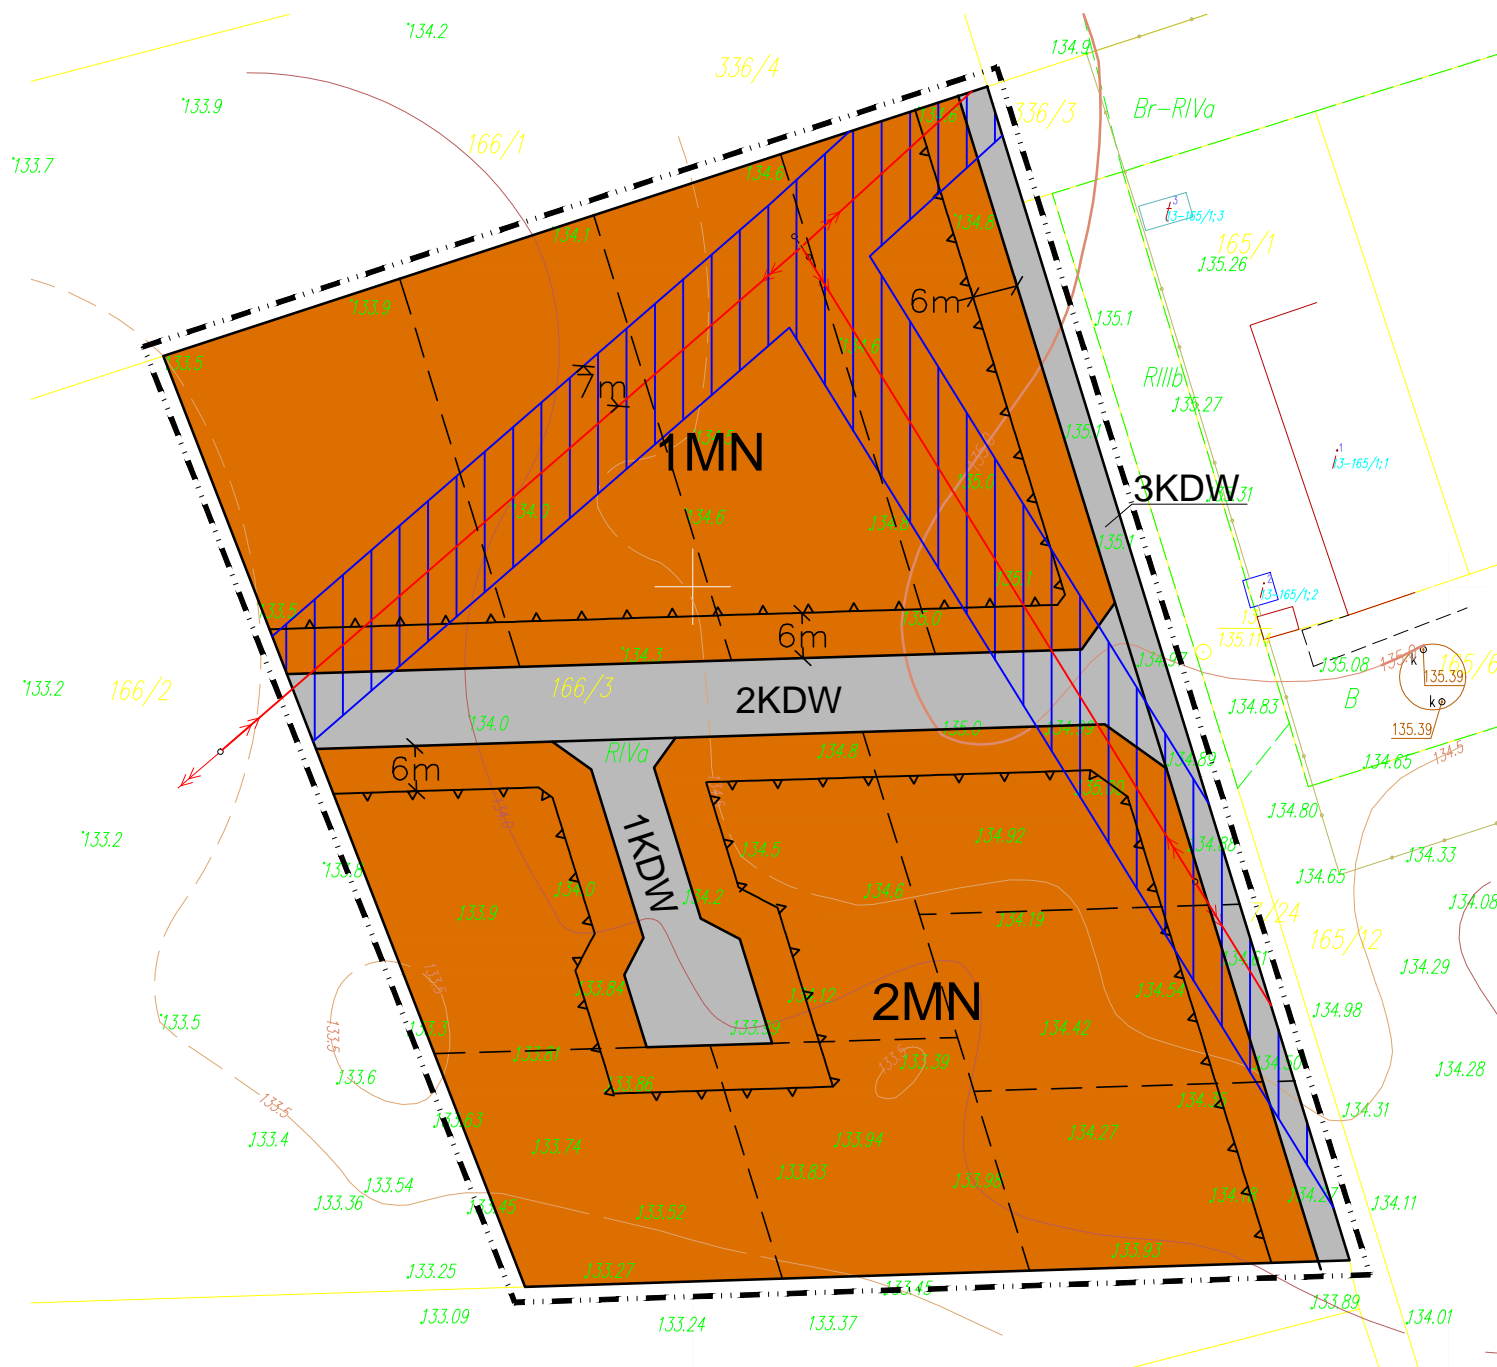

SKALA 1: 1000

ZAŁĄCZNIK NR 1 DO UCHWAŁY NR RADY GMINY LUBAWA Z DNIA
OGŁOSZONEJ W DZ. URZ. WOJ. WARMIŃSKO-MAZURSKIEGO NR Z DNIA POZ.



OZNACZENIA:

- GRANICE PLANU
- LINIE ROZGRANICZAJĄCE TERENY O RÓŻNYM PRZEZNACZENIU I ZASADACH ZAGOSPODAROWANIA
- NIEPRZEKRACZALNE LINIE ZABUDOWY

PRZEZNACZENIE TERENÓW NA CELE:

- MN** ZABUDOWY MIESZKANIOWEJ JEDNORODZINNEJ
- KDW** DRÓG WEWNĘTRZNYCH

TREŚĆ INFORMACYJNA:

- ZASADY CECH GEOMETRYCZNYCH PODZIAŁU TERENU NA DZIAŁKI BUDOWLANE
- LINIA ELEKTROENERGETYCZNA ŚREDNIEGO NAPIĘCIA
- PAS FUNKCJONALNY LINII ELEKTROENERGETYCZNEJ ŚREDNIEGO NAPIĘCIA