

woj. warmińsko-mazurskie	<b>Mapa z projektem podziału nieruchomości działki nr 567/3</b>	
Powiat: iławski	WŁAŚCICIEL:	
Jedn. ewid.: 280704_4 Miasto Kisielice	Właściciel: POWIAT IŁAWSKI	
Obręb: 280704_4.0001 - Kisielice	KW EL11/00040059/7	
Nr mapy: 7.204.06.08.2	KW EL11/00040059/7	
Położenie: Kisielice	KW EL11/00040059/7	
KERG: WGN.6640.1935.2017	KW EL11/00040059/7	
WYRYS Z MAPY SKALA 1:1000	Projektowany podział wykonano na podstawie Postanowienia nr RRG.B.6724.1.8.2017 z dnia 10.10.2017r. wydanego przez Burmistrza Miasta Kisielice.	
	Projekt podziału wykonał: <b>Geoda Ci</b> Sądactwo Miasta Kisielice <b>Władysław Żuralski</b>	

Województwo warmińsko-mazurskie	Starosta iławski
Urząd Starosty iławskiego	Starosta iławski
ul. Wolności 10	84-200 Iława
tel. 14 62 21 10 00	fax 14 62 21 10 01
www.starosta-ilawski.pl	

KIEROWNIK BIUROSTU


### WYKAZ ZMIAN GRUNTOWYCH

Stan dotychczasowy				Stan nowy				
obrzebu	Jednostki rej.	działki	Rodzaj użytku klasa	Pow. ha	Oznaczenie KW	Nr działki	Rodzaj użytku klasa	Pow. ha
1	2	3	4	5	6	7	8	9
0001	G.557		RIVa	1.8595	KW EL11/00040059/7		RV	0.0115
			RIVb	1.5478			RVI	0.1008
			RV	5.8148		567/4	Razem:	0.1123
			RVI	3.2964			RV	0.5071
			N	0.7778			RVI	0.0797
		567/3	Razem	13.2963		567/5	Razem:	0.5868
							RIVa	1.8595
							RIVb	1.5478
							RV	5.2962
							RVI	3.1159
							N	0.7778
						567/6	Razem:	12.5972
Łączna powierzchnia działek:				13.2963		Łączna powierzchnia działek:		13.2963

Słownie: Trzydzieści hektarów dwa tysiące dziewięćset sześćdziesiąt trzy metry kwadratowe.

Hawa, dnia 2017-11-02

#### ORIENTACJA

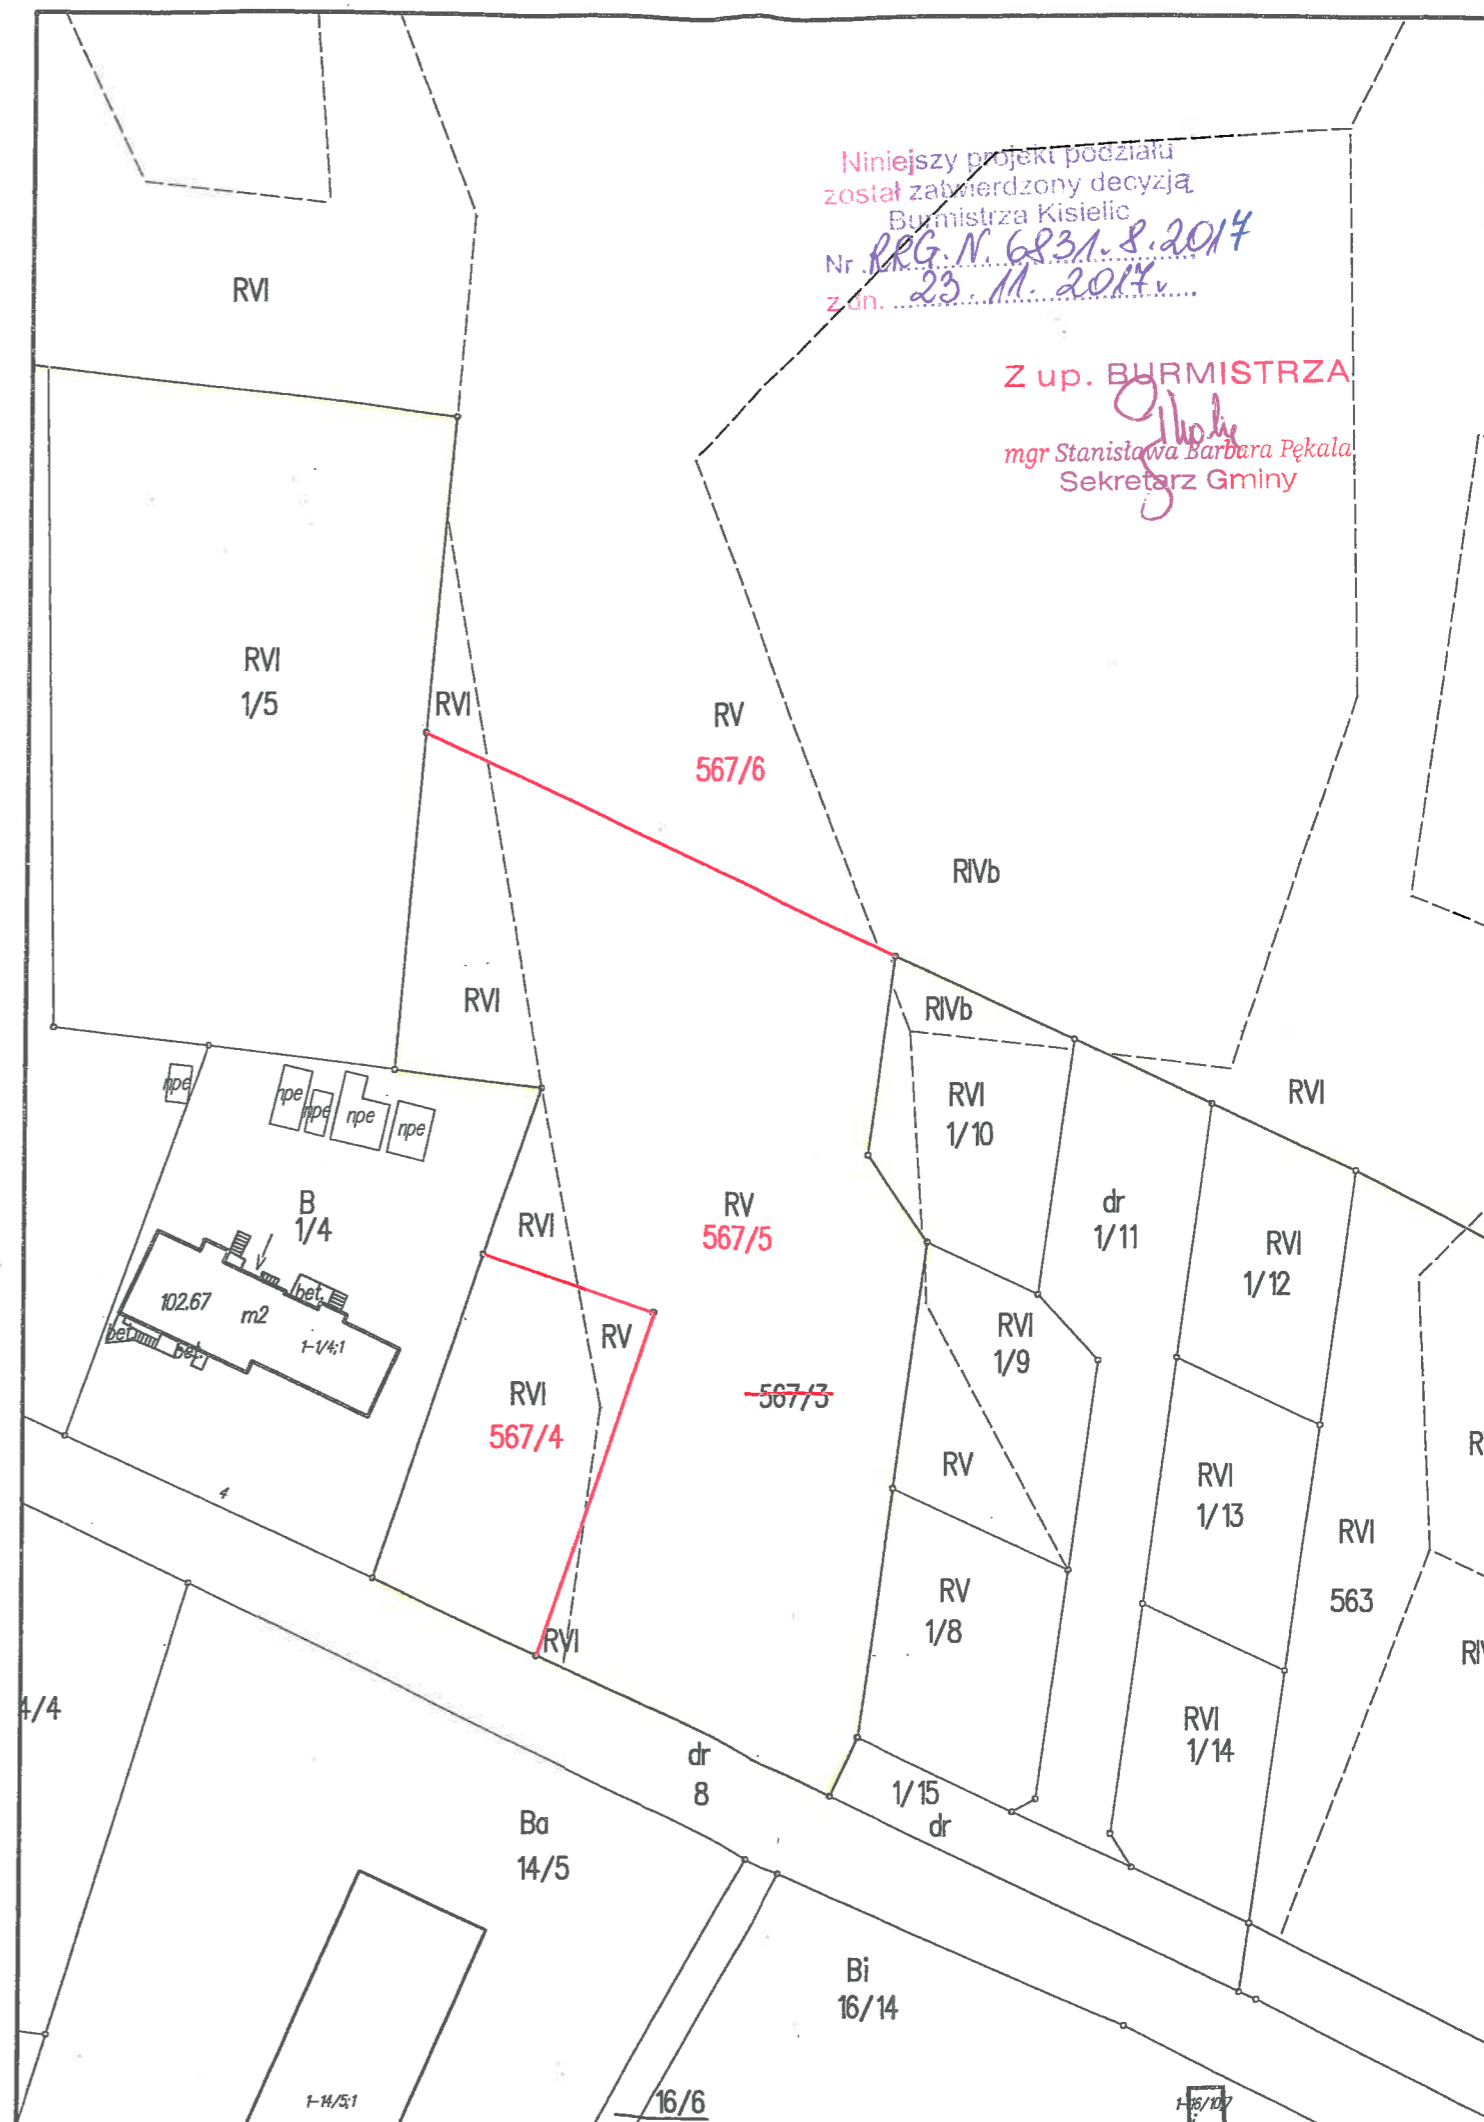

Niniejszy projekt podziału  
został zatwierdzony decyzją  
Burmistrza Kisielic  
Nr. RRG. N. 6831.8.2017  
z dn. 23.11.2017r.

Z up. BURMISTRZA

mgr Stanisława Barbara Pękala  
Sekretarz Gminy