


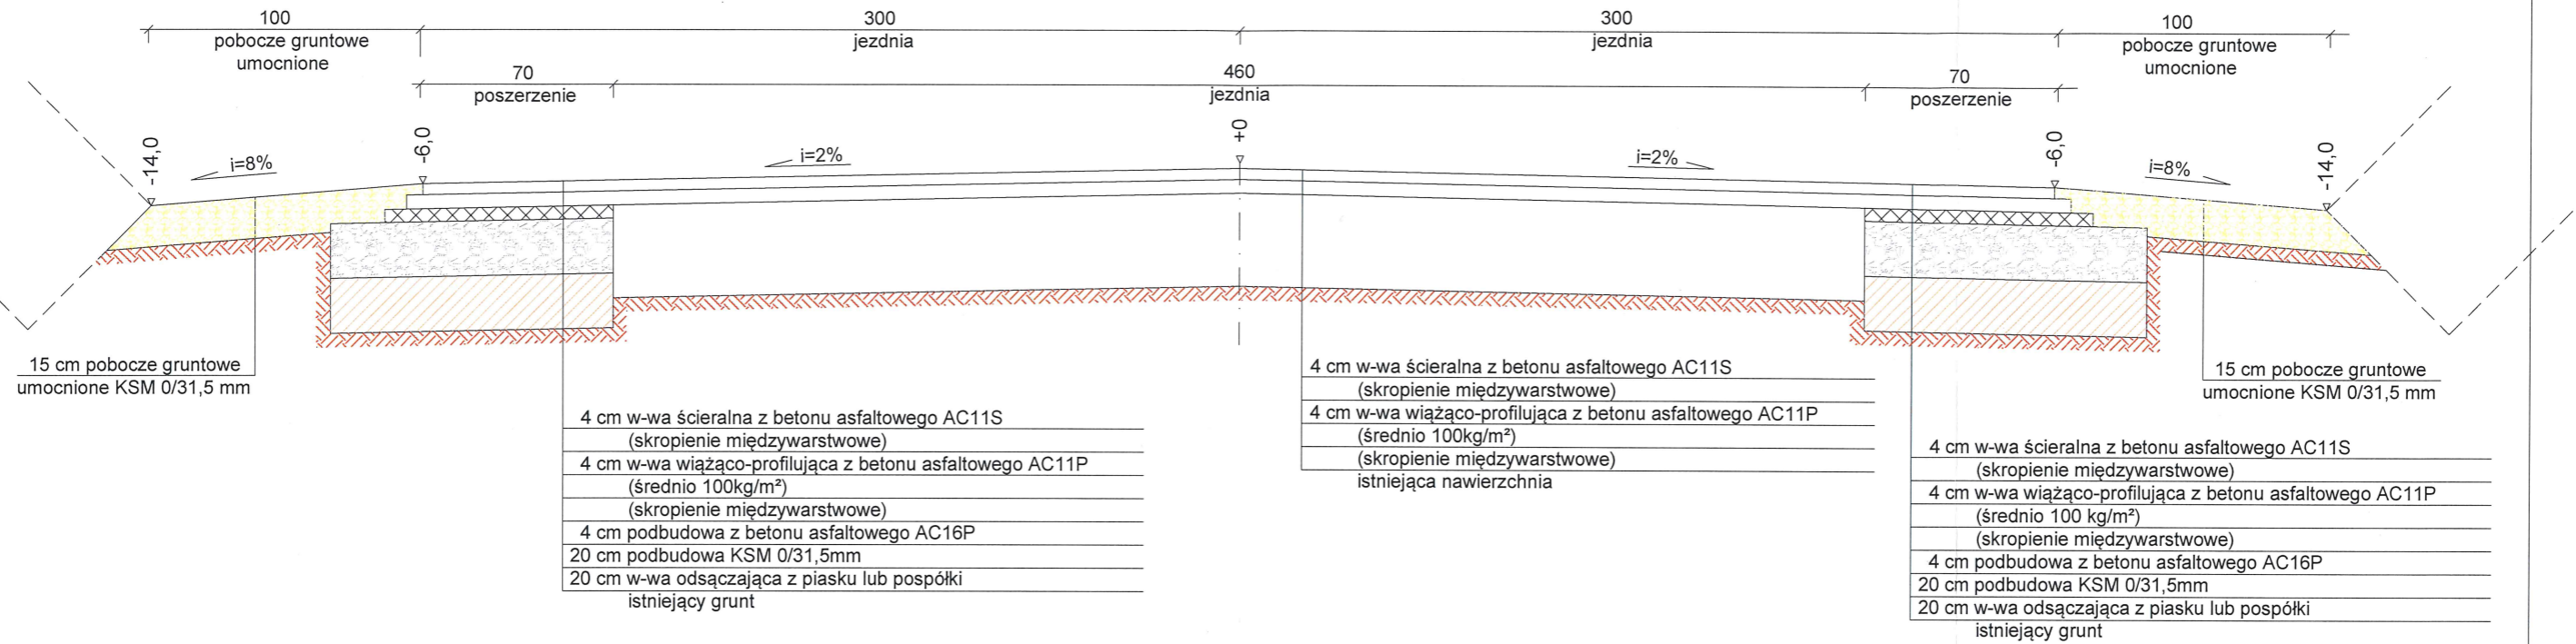

# Przekrój konstrukcyjny: droga powiatowa 1345N

Skala 1:25  
[ wymiary w cm ]

STAROSTWO POWIATOWE  
W ILAWIE  
ul. Gen. Wł. Andersa 2 a  
14-200 Ilawa  
centr. tel. 89 649 07 00, fax 89 649 66 00



## Odsadzki

Skala 1:10  
[ wymiary w cm ]



Obszar oddziaływania i ograniczonego użytkowania przedmiotowej inwestycji nie wykracza poza działki objęte inwestycją

Rysunek	<b>OPRACOWANIE TECHNICZNE - PRZEKRÓJ KONSTRUKCYJNY</b>	Rys. nr 2.0.
Zadanie	Przebudowa drogi powiatowej nr 1345N Lubawa - Moręgi - gr. pow. nowomiejskiego od km 1+550 do km 1+925	Skala: 1:1000
Lokalizacja zadania	jednostka ewiden. - Miasto Lubawa działka nr 179 obręb 1 Lubawa	
Inwestor	Powiatowy Zarząd Dróg w Ilawie ul. Tadeusza Kościuszki 33A, 14-200 Ilawa	Data: 08.2019
Opracował:	<b>DYREKTOR</b> Powiatowego Zarządu Dróg w Ilawie	

mgr inż. Lech Tatarek