

A-12a - istn.  
do usunięcia  
km 2+075

A-10 istn.

STOP  
B-20 istn.

G-3 istn.

koniec opracowania  
km 1+925

km 1+920

E-17a + E-18a istn.  
do usunięcia  
km 1+920

km 1+900

E-17a proj.  
km 1+914


E-18a proj.  
km 1+914

km 1+850

km 1+800

**PROJEKT**  
**ORGANIZACJI RUCHU**  
 Przebudowa drogi powiatowej  
 nr 1345N Lubawa – Mortęgi –  
 gr. pow. nowomiejskiego  
 od km 1+550 do km 1+925

**SKALA 1:1000**

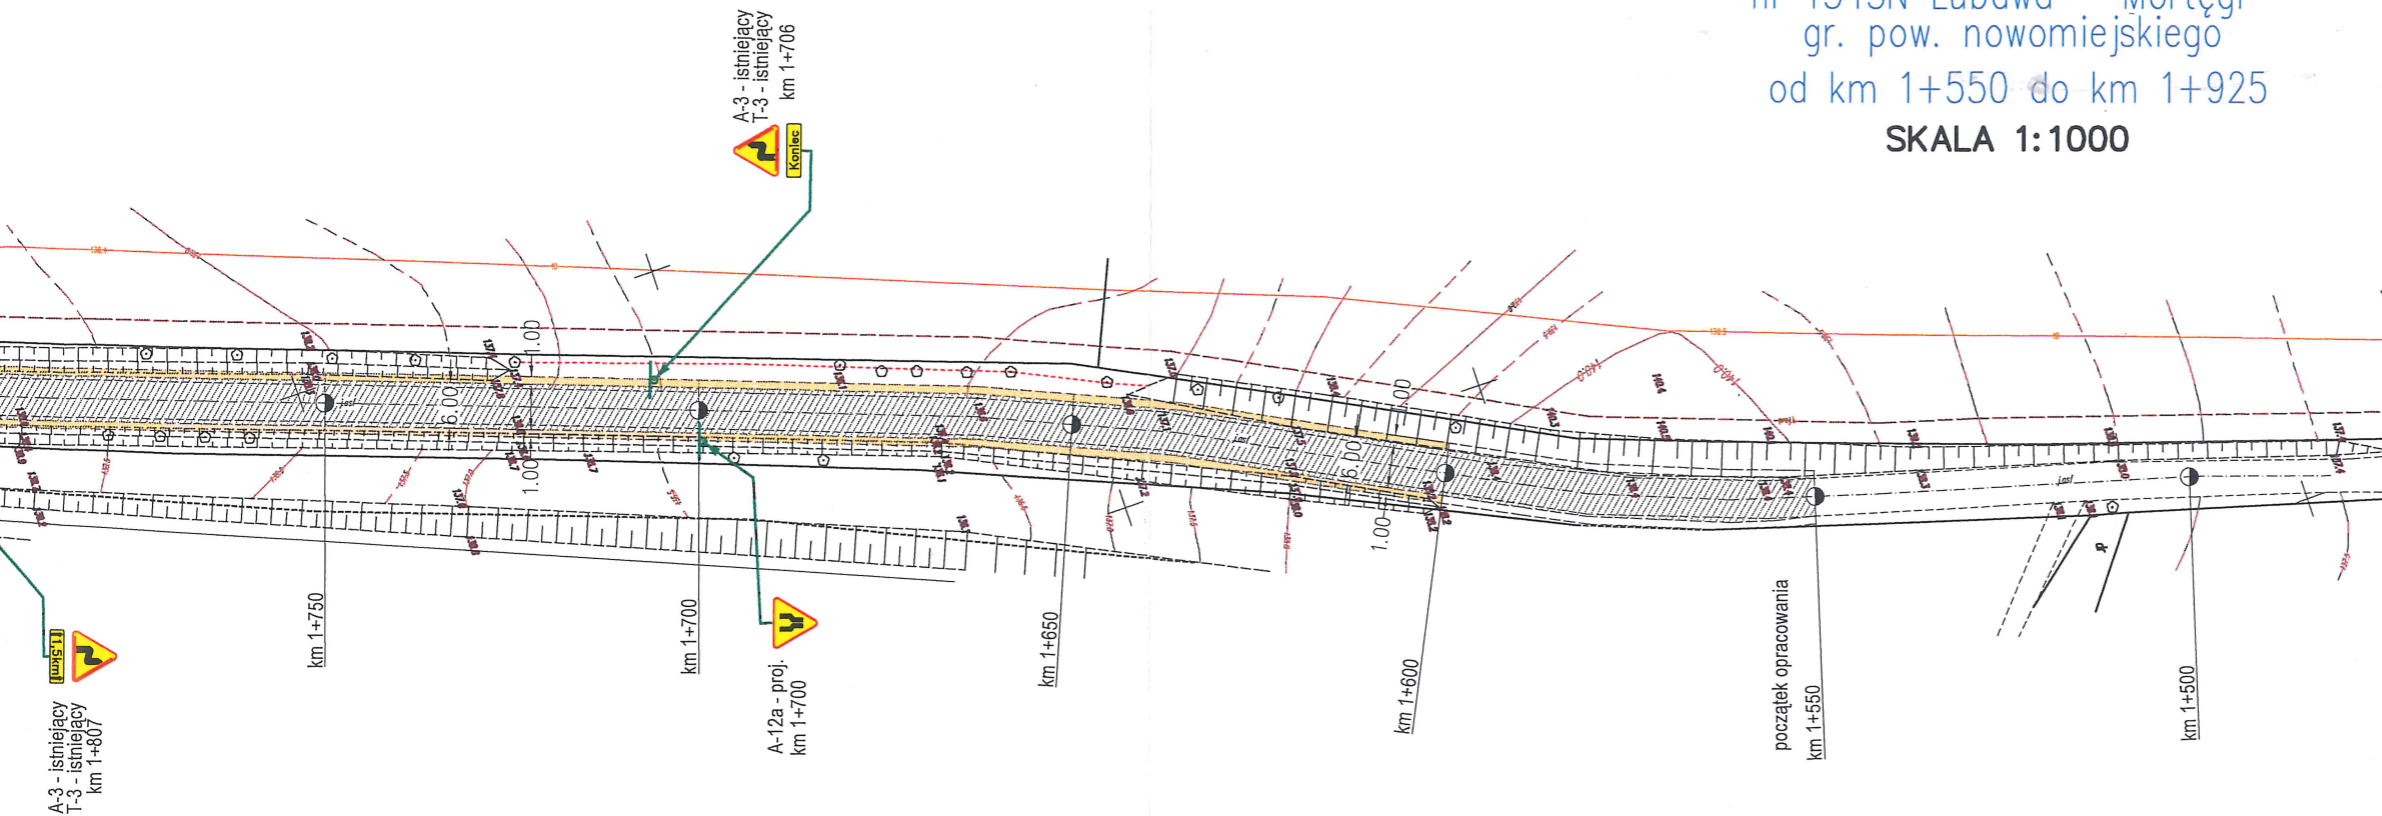

STAROSTWO POWIATOWE W HAWIE  
 14-200 Hawa, ul. Gen. W. Andersa 2c  
 WYDZIAŁ KONTROLI  
 tel. 89 649 07 00, fax 89 649 66 00

Obszar oddziaływania i ograniczonego użytkowania  
 przedmiotowej inwestycji nie wykracza poza działki  
 objęte inwestycją

Rysunek	<b>PROJEKT STAŁEJ ORGANIZACJI RUCHU</b>	Rys. nr 1.0.
Zadanie	Przebudowa drogi powiatowej nr 1345N Lubawa – Mortęgi – gr. pow. nowomiejskiego od km 1+550 do km 1+925	Skala: 1:1000
Lokalizacja zadania	jednostka ewiden. - Miasto Lubawa działka nr 179 obręb 1 Lubawa	
Inwestor	Powiatowy Zarząd Dróg w Hawie, ul. Tadeusza Kościuszki 33A, 14-200 Hawa Powiatowego Zarządu Dróg w Hawie	Data: 08.2019
Opracował:	<i>Radosław Augustyniak</i>	

