



RYSUNEK MIEJSCOWEGO PLANU ZAGOSPODAROWANIA PRZESTRZENNEGO MIASTA SUSZ W OBRĘBIE GEODEZYJNYM SUSZ-4, W REJONIE UL. PIASTOWSKIEJ SKALA 1:1000

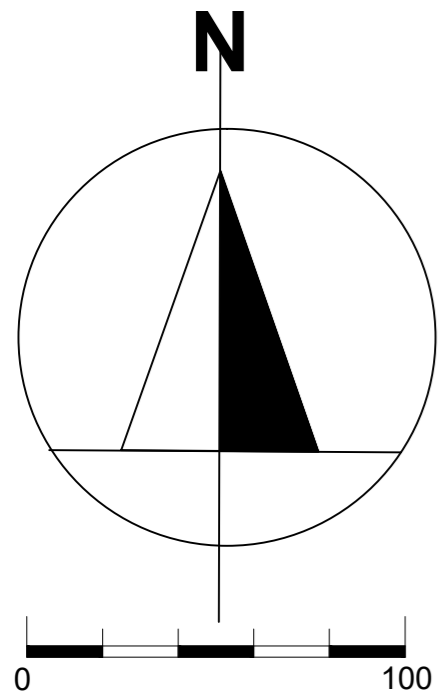

ZAŁĄCZNIK NR 1
DO UCHWAŁY NR
RADY MIEJSKIEJ W SUSZU
Z DNIA2019 R.

WYRYS ZE STUDYUM UWARUNKOWAŃ I KIERUNKÓW
ZAGOSPODAROWANIA PRZESTRZENNEGO

■■■■■■ GRANICA PLANU

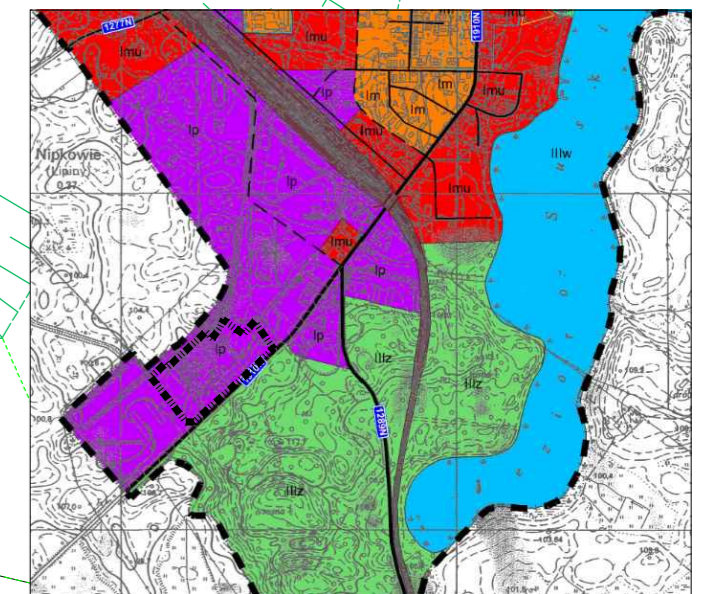

LEGENDA:	
■	granicz administracyjna miasta
■	tereny zabudowy mieszkaniowej
■	tereny zabudowy usługowej (okręgowej)
■	tereny zabudowy usługowej
■	tereny zabudowy techniczno-produkcyjnej
■	tereny odczynalności składowej
■	tereny odczynalności
■	tereny ogólnego użytku publicznego
■	tereny zielone (parki, ogrody, tereny zielone, itp.)
■	inne wody
■	Formy ochrony przyrody
■	Obszar Natura 2000 - PLH 2006/1
■	Plan Powiatowy Inwestycyjny
—	Infrastruktura techniczna:
—	Projektowane drogi
—	Drogi gminne
—	Drogi obszarowe
—	Planowane drogi i deptaki
—	Drogi powiatowe
—	Drogi powiatowe
—	Drogi powiatowe
—	Tereny zielone (zamięte)
—	Projektowane wiatłki sołpewy

OZNACZENIA:

- GRANICA PLANU
- — — — — LINIE ROZGRANICZAJĄCE TERENY O RÓŻNYM PRZEZNACZENIU LUB RÓŻNYCH ZASADACH ZAGOSPODAROWANIA
- ▲ — — — — — NIEPRZEKRACZALNE LINIE ZABUDOWY

PRZEZNACZENIE TERENÓW NA CELE:

- PU ZABUDOWY PRODUKCYJNEJ, USŁUGOWEJ, SKŁADOWEJ
- KDW DRÓG WEWNĘTRZNYCH

OZNACZENIA WYNIKAJĄCE Z PRZEPISÓW ODRĘBNYCH:

- — — — — GRANICA ADMINISTRACYJNA MIASTA SUSZA

OBSZAR PLANU POŁOŻONY JEST W ZASIĘGU GŁÓWNEGO ZBIORNIKA WÓD PODZIEMNYCH NR 210 "IŁAWA"

TREŚĆ INFORMACYJNA:

- — — — — NAWIETRZNA LINIA ELEKTROENERGETYCZNA SN 15 KV

DROGA POWIATOWA NR 1910N

Gmina Susz
Miasto Susz

DROGA POWIATOWA NR 1910N

1PU

2PU

1KDW

2KDW