


Załącznik nr 1

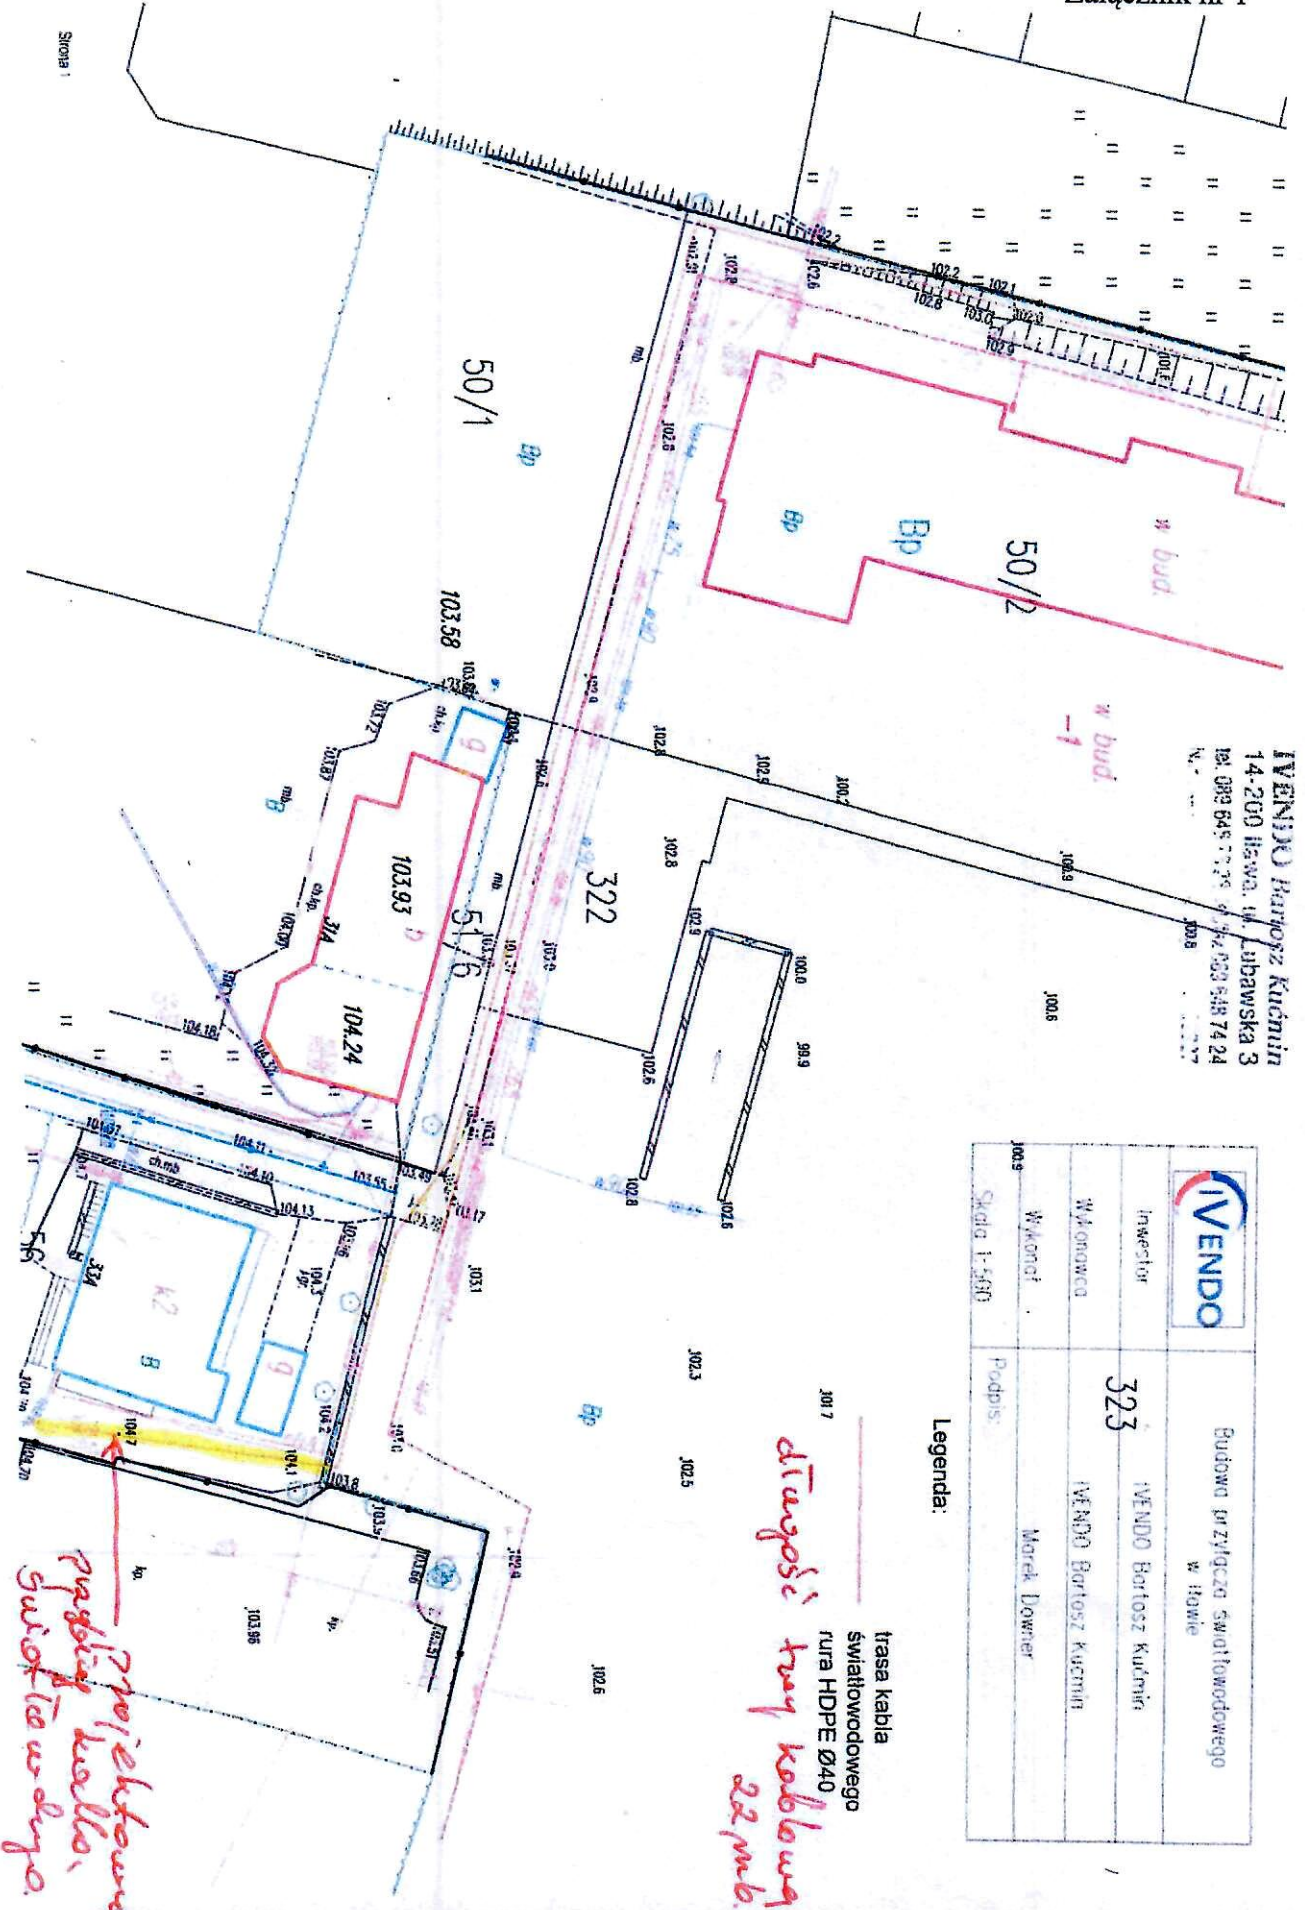

IVENDO Bartosz Kuciński
 14-200 Warszawa, ul. Lubawska 3
 tel: 029 645 77 29
 fax: 029 645 74 24
 NIP: 525-200-0000

	Budowa przyłącza światłowodowego w Iłowie
Investor	IVENDO Bartosz Kuciński
Wykonawca	323 IVENDO Bartosz Kuciński
Wykonawca	Marek Lowner
Skala 1:500	Podpis:

Legenda:

trasa kabla światłowodowego rura HDPE Ø40
 22mb
 22mb

projektowany parking kable, światłowody