


Przekrój konstrukcyjny: istniejąca jezdnia wraz z poszerzeniem, zatoką, chodnikiem obustronnym


Skala 1:25
[wynikany w cm]

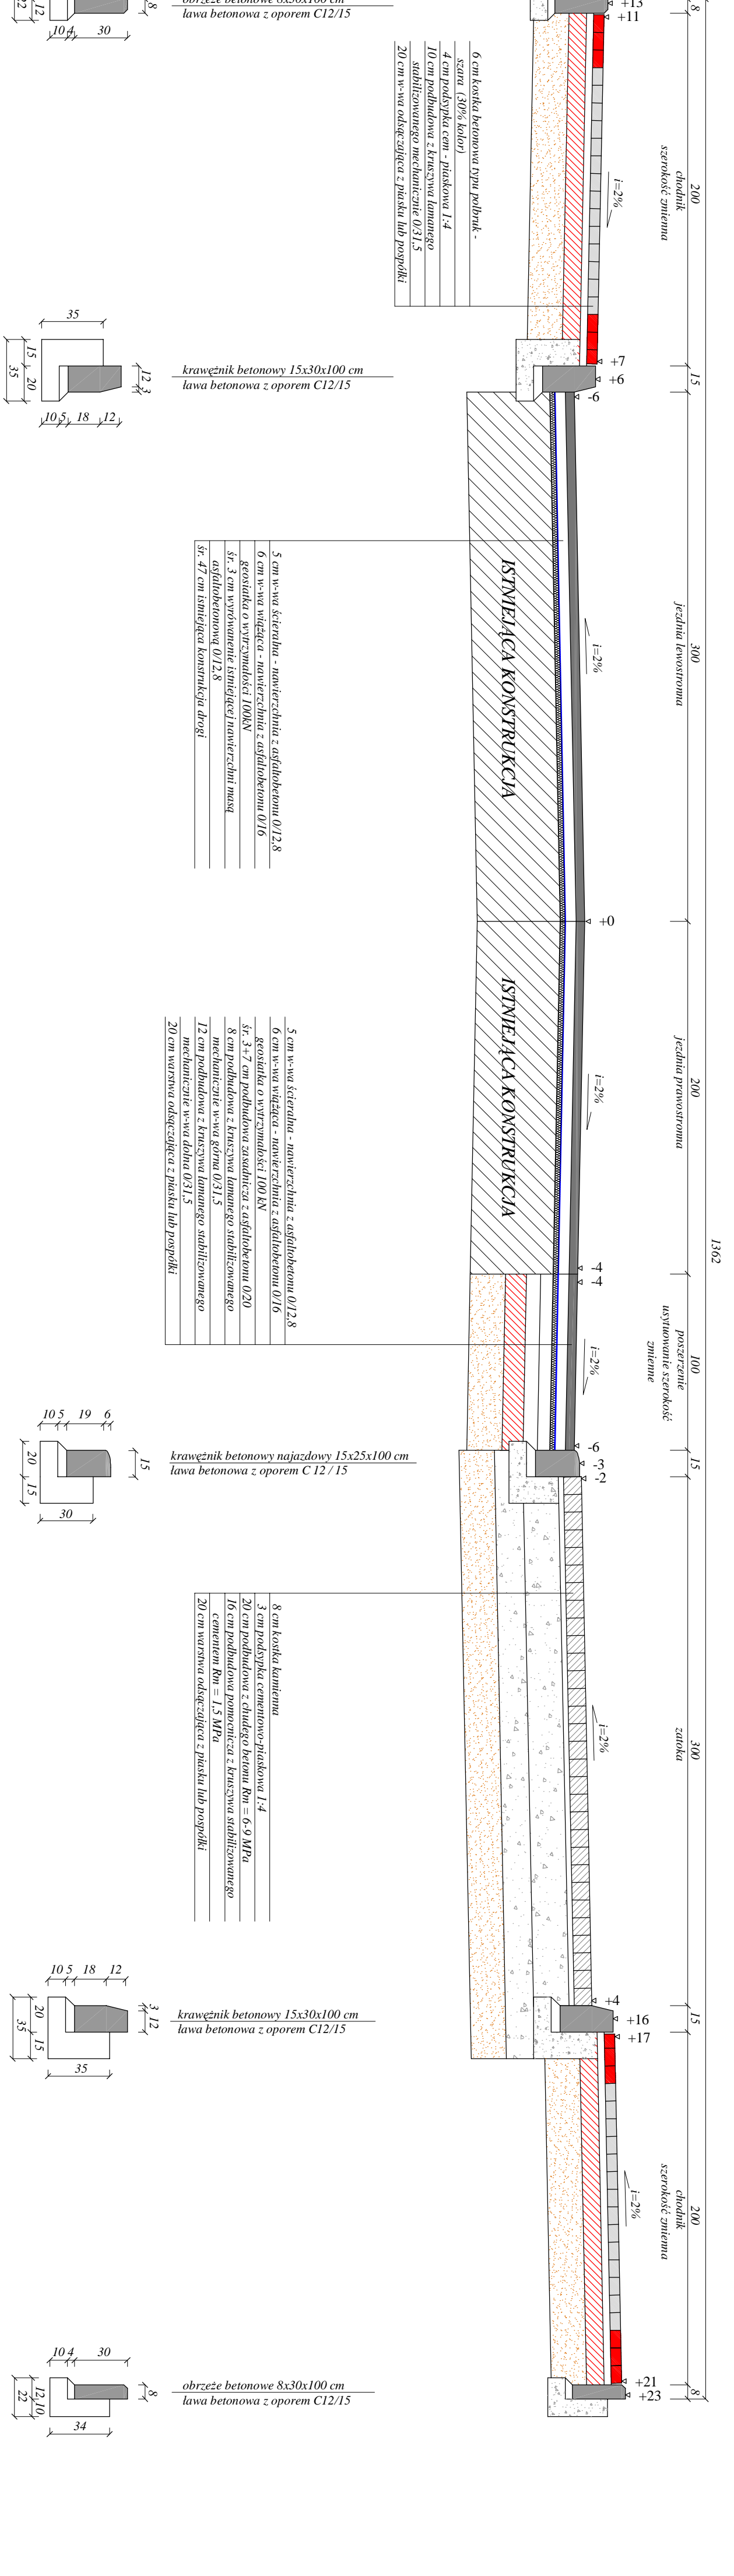

Rysunek	Przekrój konstrukcyjny	Rys. nr 4.2.
Zadanie	Przebudowa drogi powiatowej nr 1231N	1.25
Investor	Powiatowy Zarząd Dróg Lwa	04.2008
Wykonawca	Zakład Usług "DAN" Lwa	
Projektant	inż. Grzegorz Dęczyński	19/8/0L

Przekrój konstrukcyjny: istniejąca jezdnia wraz z poszerzeniem, parkingiem, chodnikiem obustronnym

Skala 1:25
[wynikany w cm]

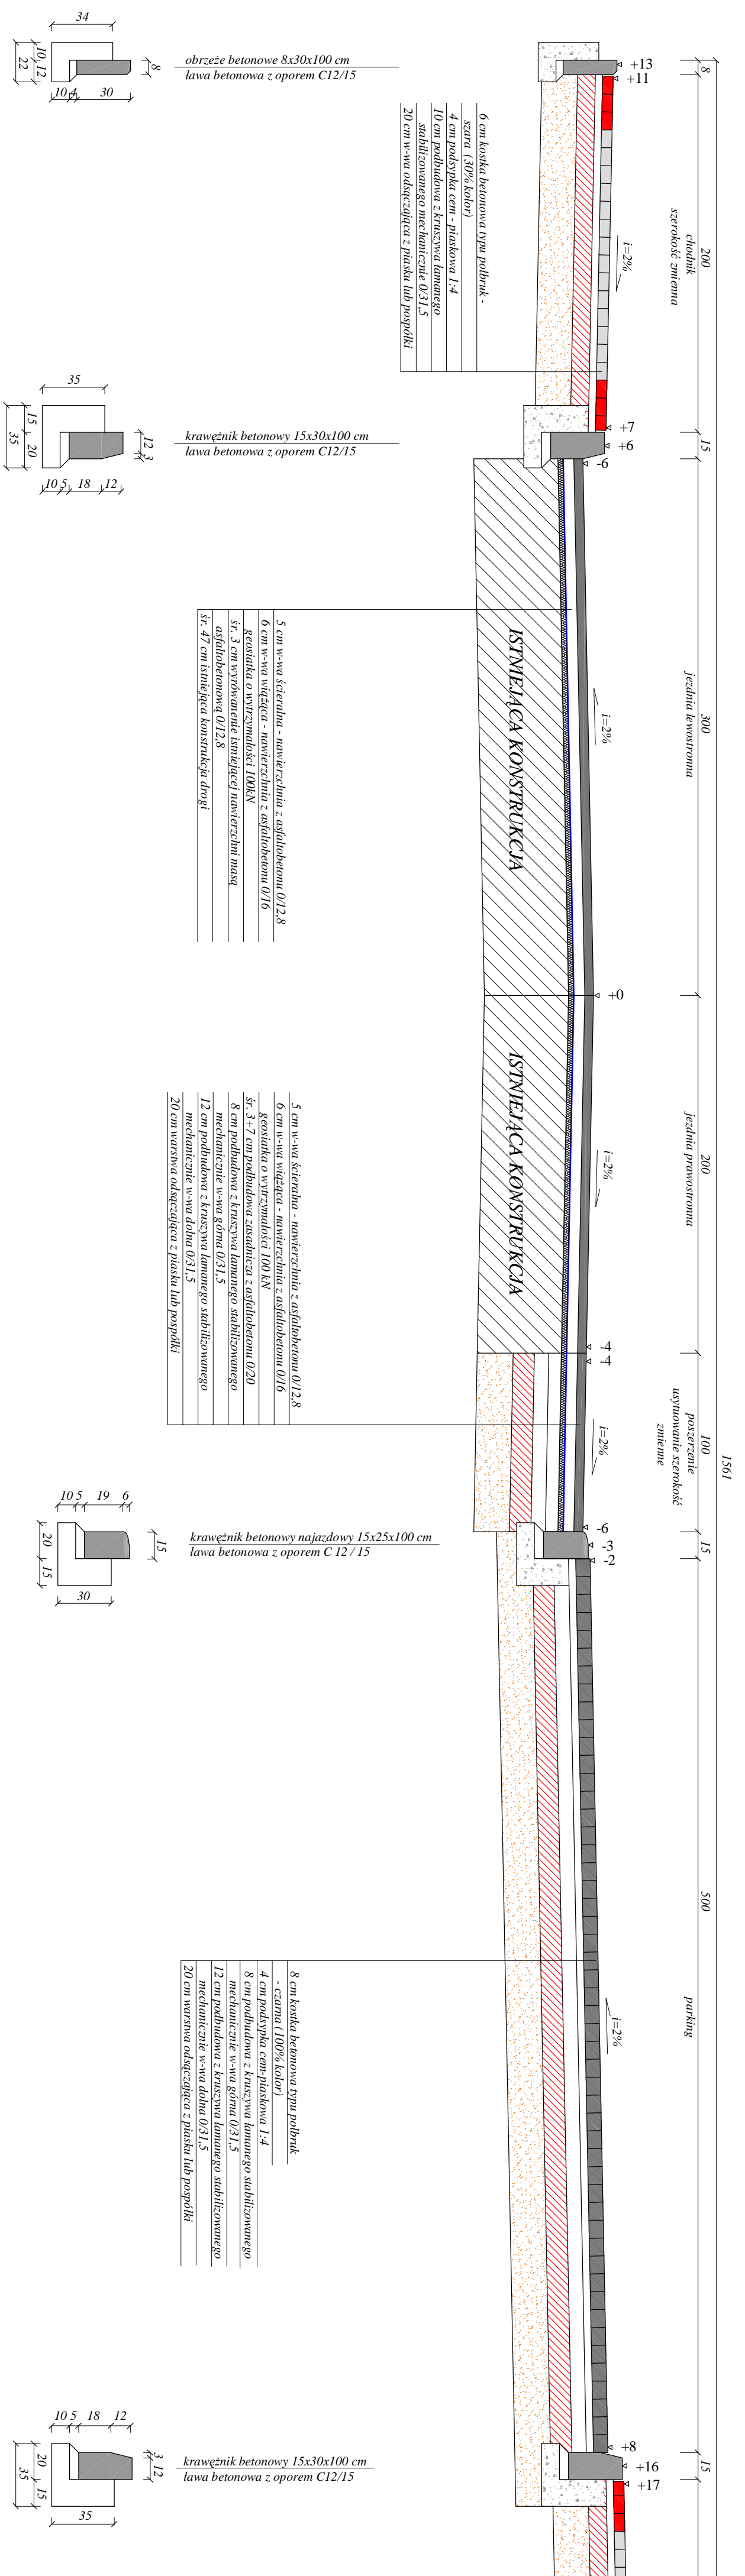

Rysunek	Przekrój konstrukcyjny	Rys. nr 4.3.
Zadanie	Przebudowa drogi powiatowej nr 1231N	1.25
Investor	Powiatowy Zarząd Dróg Lwa	04.2008
Wykonawca	Zakład Usług "DAN" Lwa	
Projektant	inż. Grzegorz Dęczyński	19/8/0L