


**ZIAZD PRZEZ CHODNIK**  
SKALA 1:50

[ wymiary w cm ]


- Uwagi:
- wymiary dostosować do istniejących bram wjazdowych
  - głębokość zjazdu od krawędzi jezdni do granicy działki
  - podano przykładowe rozwiązanie konstrukcji nawierzchni zjazdu

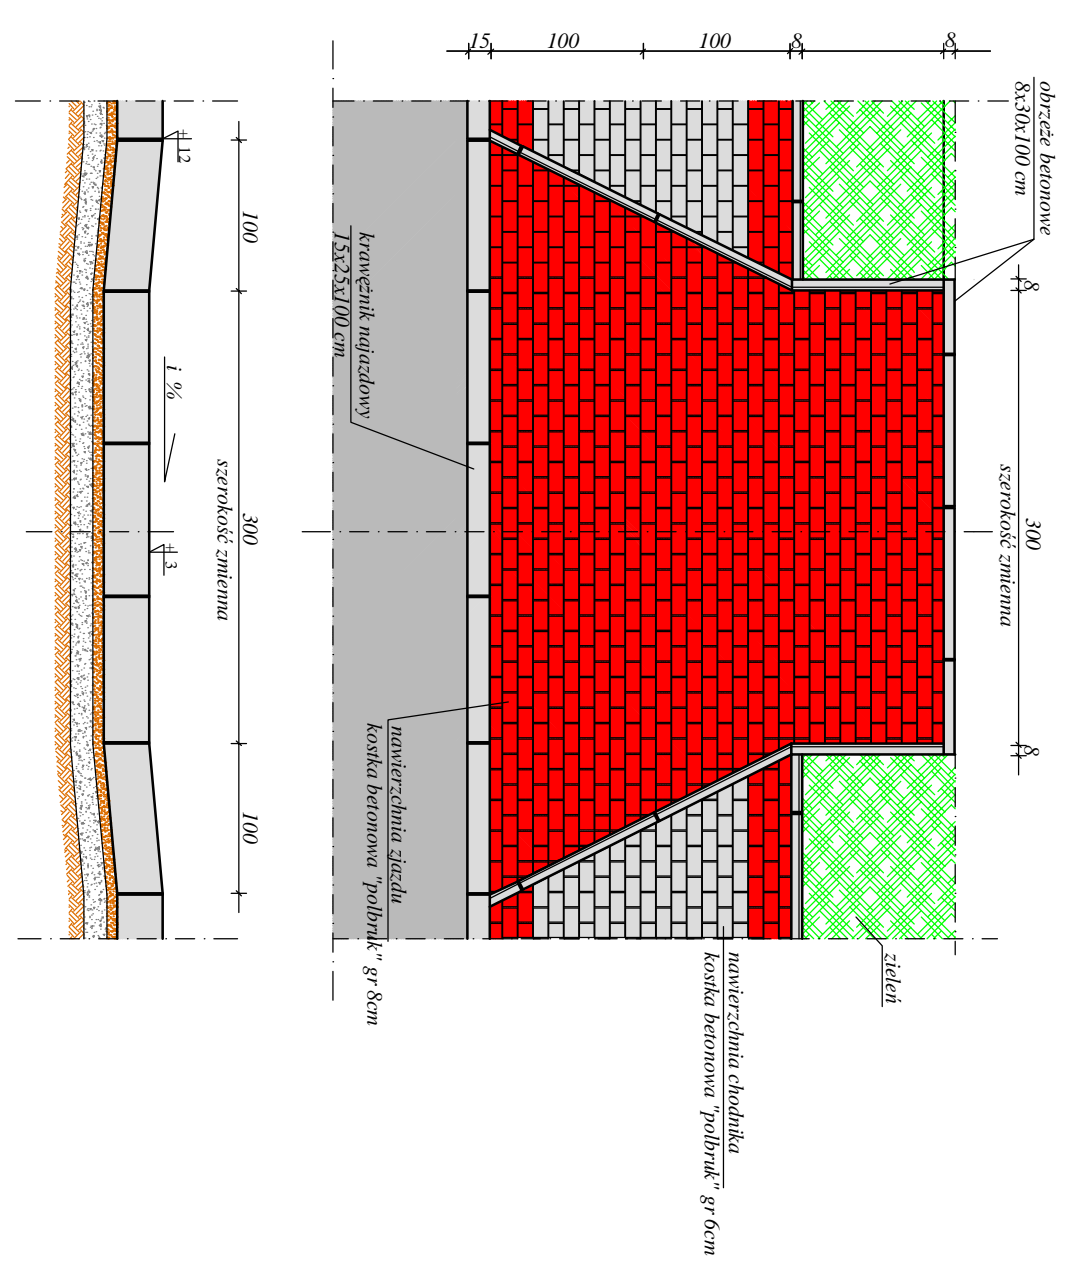

**ZIAZD**  
SKALA 1:50


[ wymiary w cm ]

- Uwagi:
- wymiary dostosować do istniejących bram wjazdowych
  - głębok. zjazdu od krawędzi jezdni do granicy działki
  - podano przykładowe rozwiązanie konstrukcji nawierzchni zjazdu

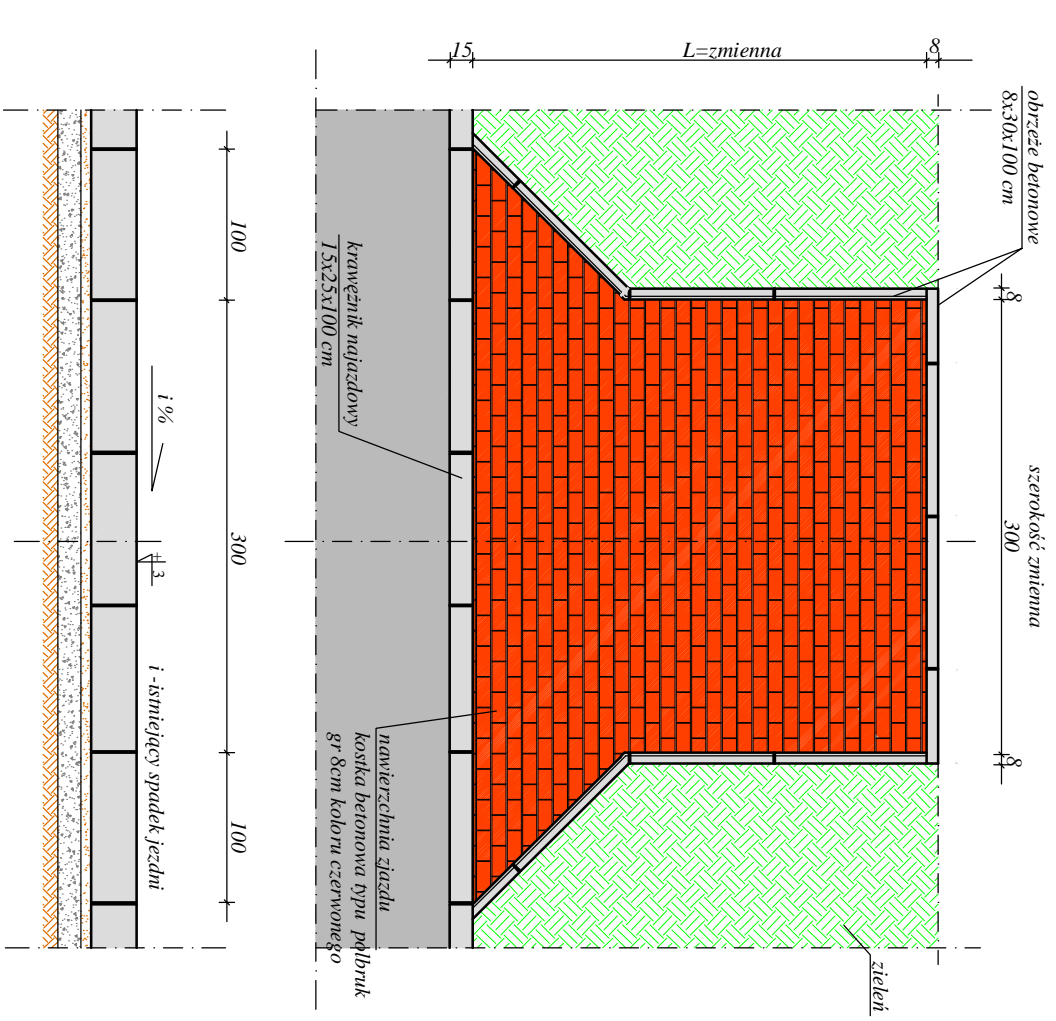


**ZIAZD PUBLICZNY - PRZEPUST Ø 40cm**  
rys. bez skali

WIDOK OD CZOLA

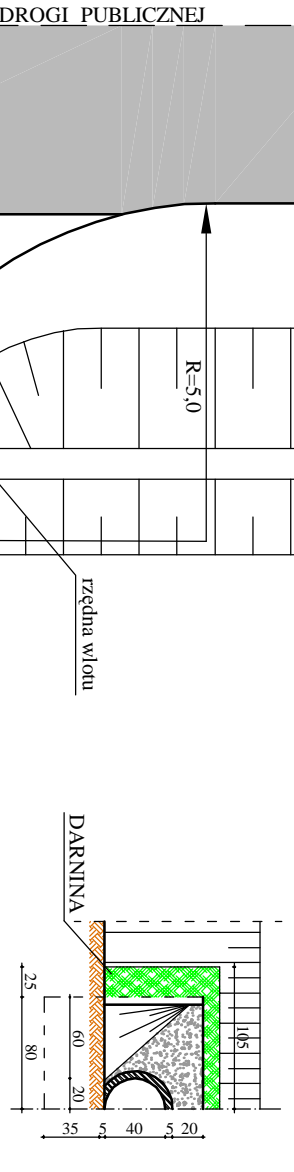

PRZEKROJ PODŁUŻNY

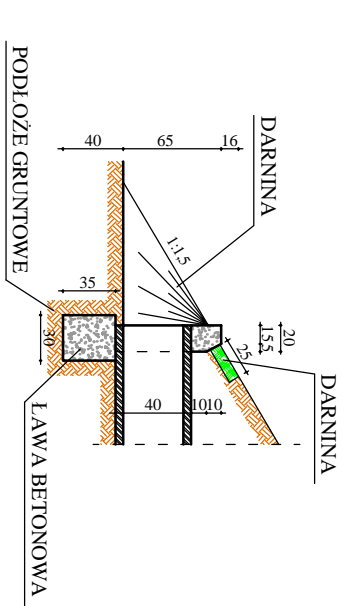

WIDOK Z GÓRY

