Powiat: Iława, Gmina Lubawa
OBIEKT: Byszwałd
Obręb: Byszwałd , Działka 149

Grażyna Sikorska, Bogdan Tęcza
14-200 Iława ul. Wyzwolińskiego 37
tel./fax (089) 648 26 72 kom. 0 608 455 072
NIP 744-15-12-795 Regon 510382175

Mapa Sytuacyjno-Wysokościowa
Skala 1: 1000

Mapa sporządzona do celów projektowych.
Zaktualizowana przez Z.U.G. „GEOSET”
w Iławie, w miesiącu sierpniu 2007r.

zasięg aktualizacji mapy

Nr rob. 191/2007
KERG 705201-12/2007

GEODETA UPRAWNIONY
mgr inż. Grażyna Sikorska
Uprawn. zawod. nr 16952
IŁAWA, ul. Sienkiewicza 13/16
tel. (089) 649 22 37

STAROSTWO POWIATOWE w Iławie
PODGIK
W obszarze opracowania mapy
dokonano aktualizacji treści mapy
zasadniczej w zakresie objętym
uzgodnieniem wykonanym
pod nr 7052.01 - 238/07
Niniejszą mapę zmiany
Przyjęto do zasobu
wymiar, sposób i dokładność
wykonania aktualizacji
spełniają wymagania
określone w przepisach
Lubawa dnia 27.08.2007
2007 -08- 27
Iława dnia 27.08.2007
2007 -08- 27

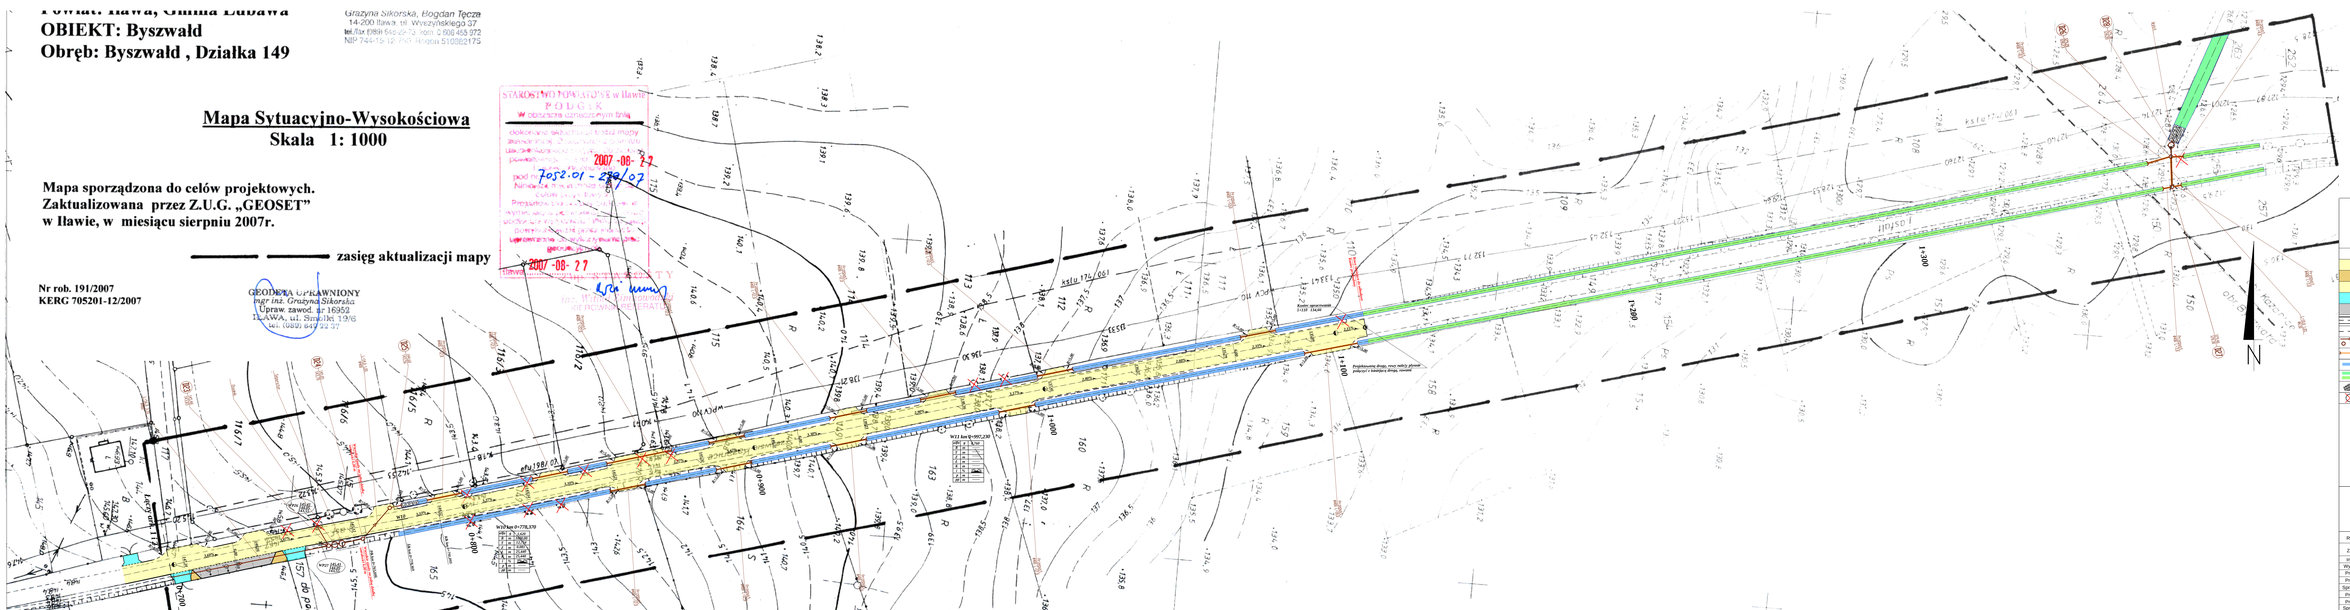

PROJEKT SANITARNY

Przebudowa drogi powiatowej Nr 1231N Gierłoż-Zielkowo-Byszwałd w msc. Byszwałd, gmina Lubawa

LEGENDA: SKALA 1:500

- Projektowana podbitka nawierzchnia z asfaltobetonu
- Projektowane chodniki z kostki betonowej typu polbruk gr. 6 cm
- Projektowane zjazdy na posesje z asfaltobetonu
- Projektowane zjazdy na posesje nawierzchnia z kostki betonowej typu polbruk gr. 8 cm
- Projektowane parkingi nawierzchnia z kostki betonowej typu polbruk gr. 8 cm
- Projektowane krawężniki betonowe 15x30x100 cm - 60,12 m, najniższe 15x25x100 cm - 5 1 cm, obrzeża betonowe 8x30x100 cm - 92
- Biuk krawężnika odprowadzenie wody do rowów przydrożnych
- Kanalizacja deszczowa, studnie rewizyjne, wpusty uliczne
- Projektowane przepusty pod zjazdami ø. 400 mm
- Projektowane rowy przydrożne
- Istniejący słup do odbudowy
- Zabudowa
- Drzewa do wycinki

UKŁAD ARKUSZY

ARK.2
ARK.1

Mapa z Ewidencji sporządzona na podstawie materiałów pozyskanych z Powiatowego Ośrodka Dokumentacji Geodezyjnej i Kartograficznej w Iławie z dnia 27.08.2007 r. EGRO: 705201-12/2

Są wyrysem z ewidencji:

1. Na wyrysach pomiarowych, pogr. ostrzeżnych, gas.-ziemnych i sieci telefonicznej
2. Na wyrysach z ewidencji gruntów i budynków (ewidencja ciągła)
3. Ewidencja budynków nanosi się tylko wtedy, gdy mapa będzie wykorzystywana do celów ewidencji
4. Wyrysów sporządza się przez pion drogowego.

ZAKŁAD USŁUG "DAN" spółka z o. o.
14-200 Iława, ul. Kopernika 4 c / 22
tel./fax. (089) 644 61 77

Rysunek	Projekt sanitarny	Rys. nr 2.5.
Zadanie	Przebudowa drogi powiatowej Nr 1231N Gierłoż-Zielkowo-Byszwałd w msc. Byszwałd, gmina Lubawa	1:500
Inwestor	Powiatowy Zarząd Dróg, ul. Wyzwolińskiego 37, 14-200 Iława	
Wykonawca	Zakład Usług "DAN", ul. Kopernika 4c/22, 14-200 Iława	04.2008 r.
Projektant	inż. Grażyna Drozdowska	13/JI/UDA
Projektant	inż. Dariusz Rozmarski	33 / 02 / OL
Sprawdzający	inż. Justyna Sokołowska	WAM / 0047 / PWOS / 06
Projektant	inż. Tomasz Kowalczyk	WAM / 0065 / PWOK / 06
Projektant	mgr. Arkadiusz Wiszniewski	WAM / 0148/2007 / 05
Sprawdzający	inż. Zbigniew I. Kurlata	0732 / 97 / U

PDF stworzony przez wersję demonstracyjną pdfFactory www.pdffactory.pl/