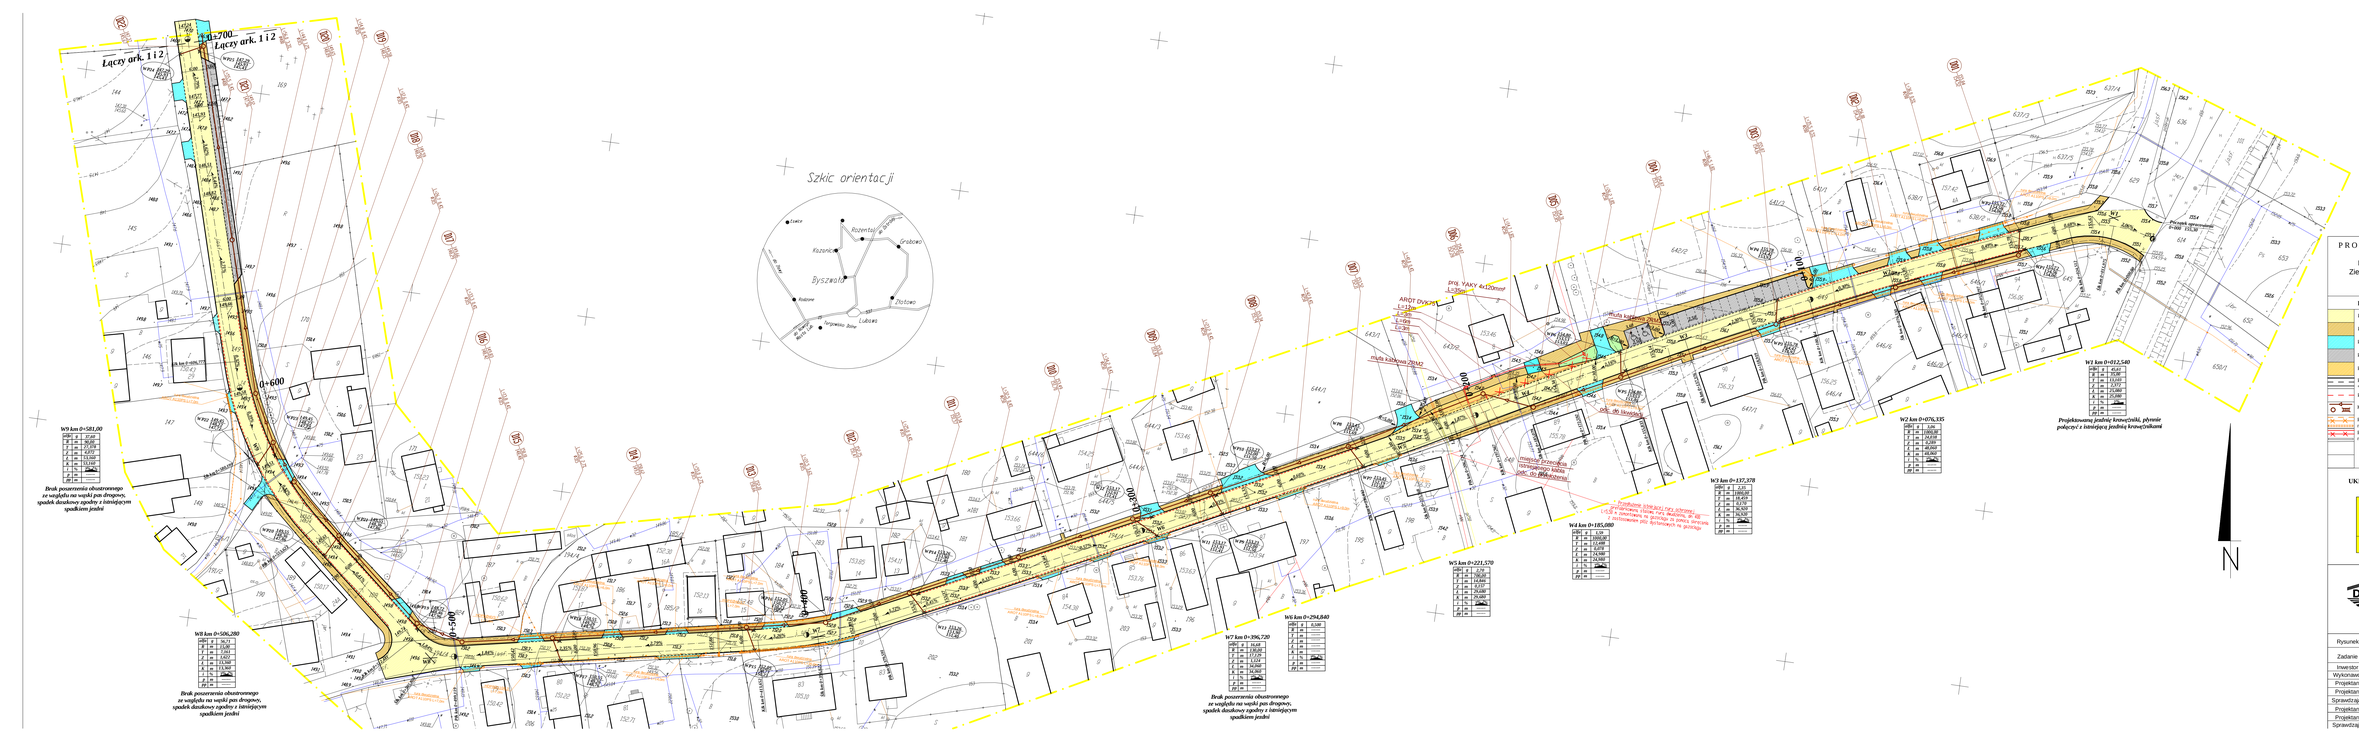
Łączy ark. 1 i 2
Łączy ark. 1 i 2
0+700
0+600
0+500
0+400
0+300
0+200
0+100
Szkic orientacji
Łączy
Rozental
Grabowo
Kozonoc
Byszwałd
Radowo
Piotrowo
Lubawa
Wpływowe Stone
Brak pozarowania obustronnego ze względu na wąski pas drogowy, spadek dwukowy zgodny z istniejącym spadkiem jezdni
W9 km 0+581,00
W8 km 0+506,200
W7 km 0+396,720
W6 km 0+294,840
W5 km 0+221,570
W4 km 0+185,080
W3 km 0+137,378
W2 km 0+076,335
W1 km 0+012,540
Projektowana jezdnia łącząca, płynnie połączyć z istniejącą jezdnią łączoną
Projektowana jezdnia łącząca, płynnie połączyć z istniejącą jezdnią łączoną
PROJ. YAKY 4x120mm²
AROT DVKSH
4-120mm²
4-16m²
4-16m²
PROJEKTOWANA ZŁĄCZKA KABLOWA
PROJEKTOWANA ZŁĄCZKA KABLOWA
PROJEKTOWANA ZŁĄCZKA KABLOWA