


RYSUNEK MIEJSCOWEGO PLANU ZAGOSPODAROWANIA PRZESTRZENNEGO TERENU "STAREGO MIASTA" W SUSZU

SKALA 1: 1000

ZAŁĄCZNIK NR 1 DO UCHWAŁY NR RADY Z DNIA R.
 OGŁOSZONEJ W DZ. URZ. WOJ. NR Z DNIA R., POZ.

WYRYS ZE STUDIUM UWARUNKOWAŃ I KIERUNKÓW ZAGOSPODAROWANIA PRZESTRZENNEGO MIASTA I GMINY SUSZ

GRANICE PLANU

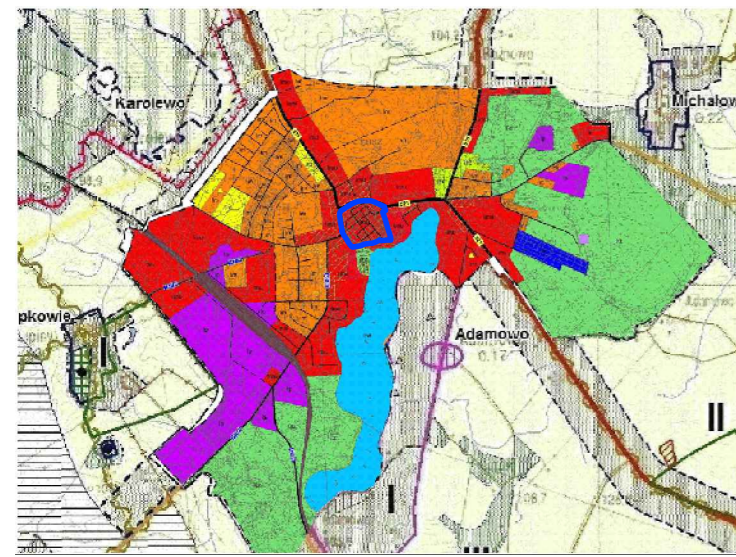

OZNACZENIA:

- GRANICA PLANU
- LINIE ROZGRANICZAJĄCE TERENY O RÓŻNYM PRZEZNACZENIU I ZASADACH ZAGOSPODAROWANIA
- NIEPRZEKRACZALNE LINIE ZABUDOWY
- OBOWIĄZUJĄCE LINIE ZABUDOWY
- PLANOWANA LOKALIZACJA PRZEJAZDU BRAMOWEGO

PRZEZNACZENIE TERENÓW NA CELE:

- MN/U ZABUDOWY MIESZKANIOWEJ JEDNORODZINNEJ I USŁUGOWEJ
- MU-1 MU-2 ZABUDOWY ŚRÓDMIEJSKIEJ MIESZKANIOWO - USŁUGOWEJ
- U ZABUDOWY USŁUGOWEJ
- UK ZABUDOWY USŁUG SAKRALNYCH I KULTUROWYCH
- UP ZABUDOWY USŁUG PUBLICZNYCH
- ZU ZIELENI URZĄDZONEJ
- EE ELEKTROENERGETYKI
- KDL DRÓG PUBLICZNYCH KLASY LOKALNEJ
- KDW DRÓG WEWNĘTRZNYCH
- KP CIĄGÓW PIESZYCH
- KDP PARKINGU

OZNACZENIA I INFORMACJE WYNIKAJĄCE Z PRZEPISÓW ODREBNYCH:

- POMNIK PRZYRODY
- OBIEKTY WPISANE DO REJESTRU ZABYTKÓW
- OBIEKTY WPISANE DO GMINNEJ EWIDENCJI ZABYTKÓW

TEREN PLANU OBEJMUJE W CAŁOŚCI HISTORYCZNY UKŁAD URBANISTYCZNY WPISANY DO REJESTRU ZABYTKÓW
 TEREN PLANU ZNAJDUJE SIĘ W CAŁOŚCI NA TERENIE GŁÓWNEGO ZBIORNIKA WÓD PODZIEMNYCH NR 210 "IŁAWA"

TREŚĆ INFORMACYJNA:

- DROGA PUBLICZNA WOJEWÓDZKA NR 521
- DROGA PUBLICZNA POWIATOWA NR 1910N
- DROGA PUBLICZNA GMINNA
- UL. KAJKI
- UL. PRABUCKA

