


PROGNOZA ODDZIAŁYWANIA NA ŚRODOWISKO
DO PROJEKTU MIEJSCOWEGO PLANU ZAGOSPODAROWANIA PRZESTRZENNEGO
GMINY LUBAWA W OBRĘBIE GEODEZYJNYM MORTĘGI - DZIAŁKA NR 166/3

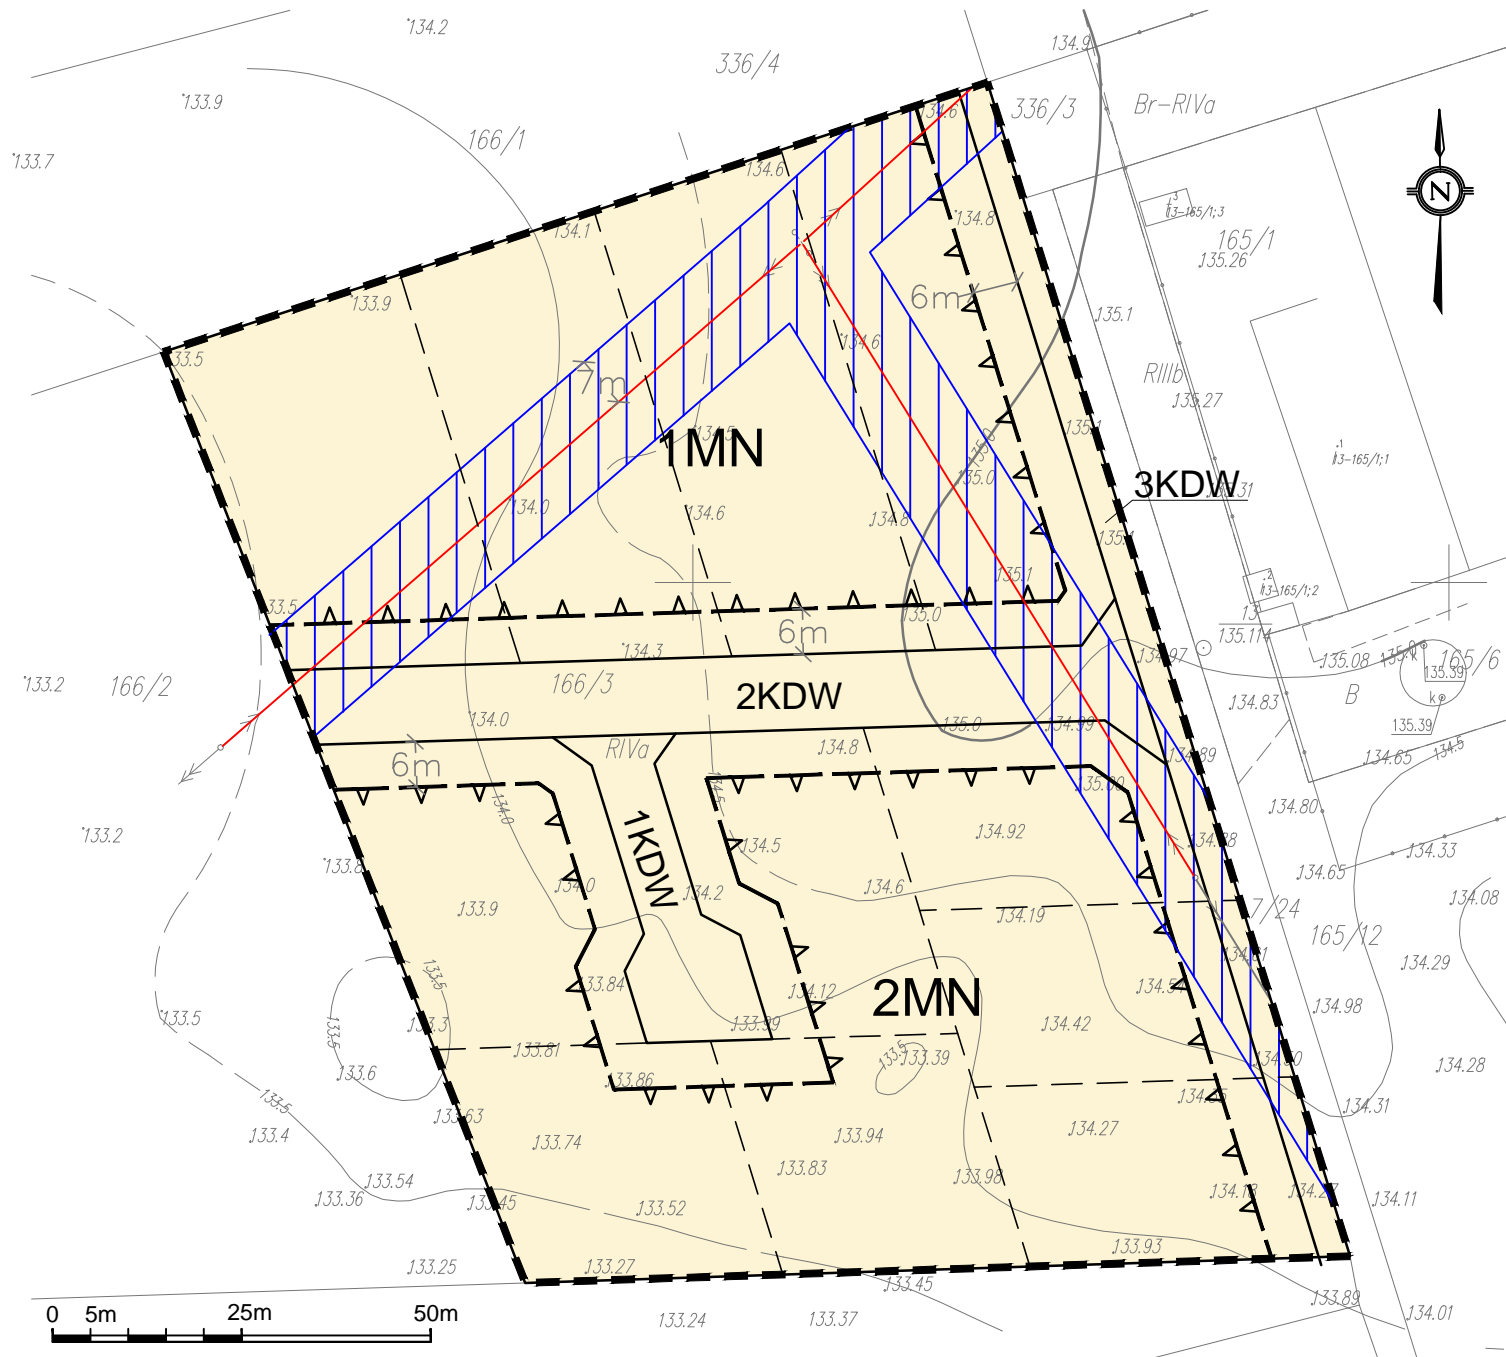

OZNACZENIA WYNIKAJĄCE Z OPRACOWANIA EKOFIZJOGRAFICZNEGO:

STRUKTURA EKOFIZJOGRAFICZNA TERENU:

teren gruntów rolnych. Szatę roślinną stanowią rośliny kultur rolniczych z charakterystycznym składem gatunkowym. Na terenie użytkowanym rolniczo przeważa roślinność pól uprawnych nad innymi zbiorowiskami. Funkcjonowanie krajobrazu rolniczego cechuje pewnego rodzaju rytmika, wynikająca z cykliczności rozwoju agrocenoz.

OCHRONA PRZYRODY:

- teren planowanej inwestycji nie jest położony na obszarach objętych formami ochrony, o których mowa w ustawie z dnia 16 kwietnia 2004r. o ochronie przyrody (Dz. U z 2018r. poz. 1614 z późn.zm.)
- na analizowanym terenie nie występują chronione gatunki roślin, zwierząt i grzybów, o których mowa w ustawie z dnia 16 kwietnia 2004r. o ochronie przyrody (Dz. U z 2018r. poz. 1614 z późn.zm.)

POZOSTAŁE OZNACZENIA:

--- granice obszaru analizowanego

OZNACZENIA WYNIKAJĄCE Z PROJEKTU PLANU:

- linie rozgraniczające tereny o różnym przeznaczeniu lub różnych zasadach zagospodarowania
- ▲ nieprzekraczalna linia zabudowy
- MN** przeznaczenie na cele zabudowy mieszkaniowej jednorodzinnej
- KDW** przeznaczenie na cele dróg wewnętrznych
- zasady cech geometrycznych podziału terenu na działki budowlane
- linia elektroenergetyczna średniego napięcia
- pas funkcjonalny linii elektroenergetycznej średniego napięcia

EKOLOGIKA PRACOWNIA ANALIZ ŚRODOWISKOWYCH mgr inż. Jarosław Mogielnicki ul. Popieluszki 26/24, 10-693 Olsztyn			
PROGNOZA ODDZIAŁYWANIA NA ŚRODOWISKO DO PROJEKTU MIEJSCOWEGO PLANU ZAGOSPODAROWANIA PRZESTRZENNEGO GMINY LUBAWA W OBRĘBIE GEODEZYJNYM MORTĘGI - DZIAŁKA NR 166/3			
Skala: 1:1000	Wykonawca:	mgr inż. Jarosław Mogielnicki	podpis