


Przebudowa drogi powiatowej nr 1212N na odc. Tynwałd - Rudzienice przekrój jezdni - skala 1:50

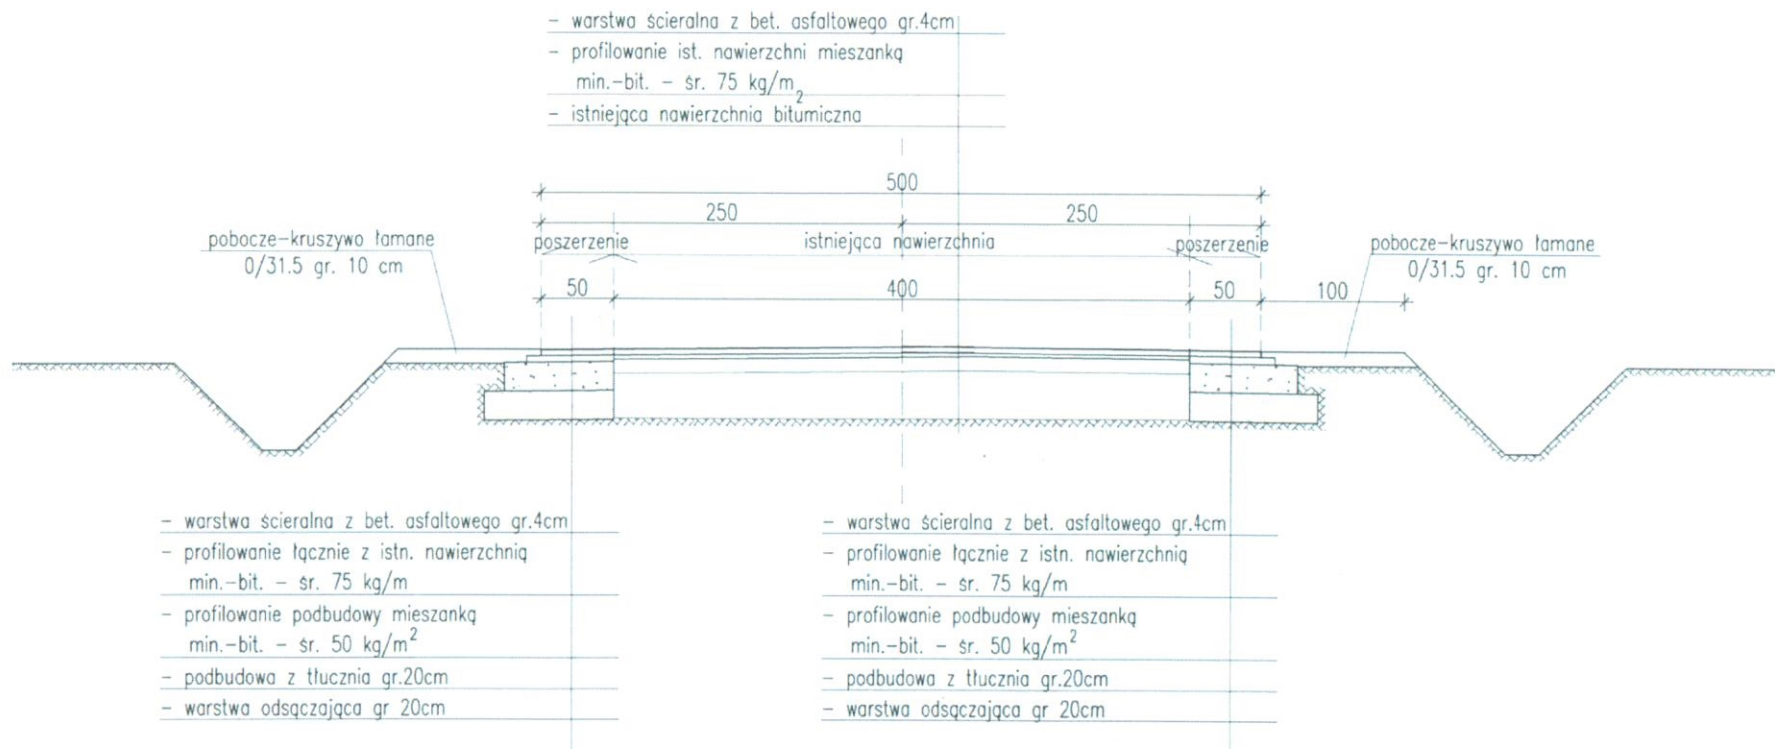

DYREKTOR
Powiatowego Zarządu Dróg w Iławie

mgr inż. *Lech Tatarek*