


POWIATOWY ZARZĄD DRÓG
w Ilawie
14-200 Ilawa, ul. Tadeusza Kościuszki 33A
tel. 89/648 54 68
NIP 744-15-04-874

Przebudowa drogi powiatowej nr 1212N na odc. Tynwałd - Rudzienice przekrój zjazdu - skala 1:50

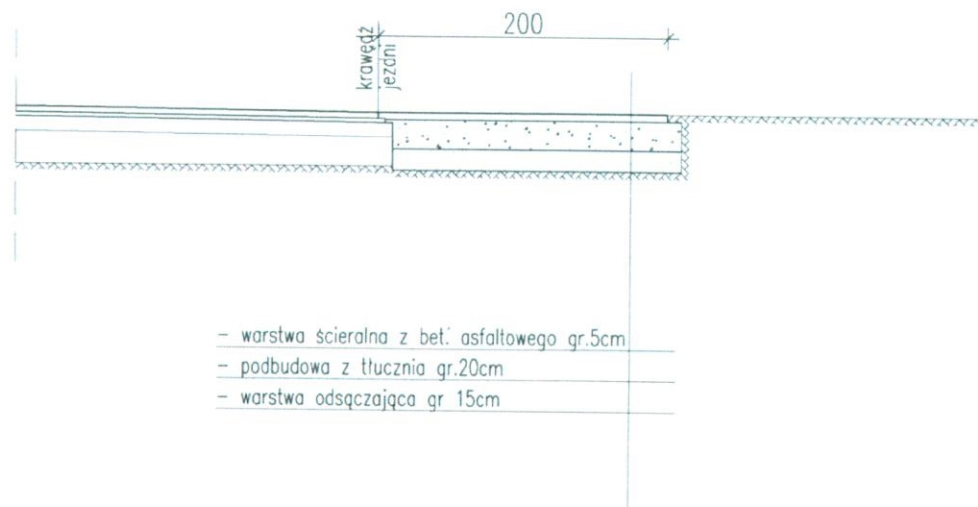

- warstwa ścieralna z bet. asfaltowego gr.5cm
- podbudowa z tłucznią gr.20cm
- warstwa odsączająca gr 15cm

DYREKTOR
Powiatowego Zarządu Dróg w Ilawie

mgr inż. Lech Tatarek