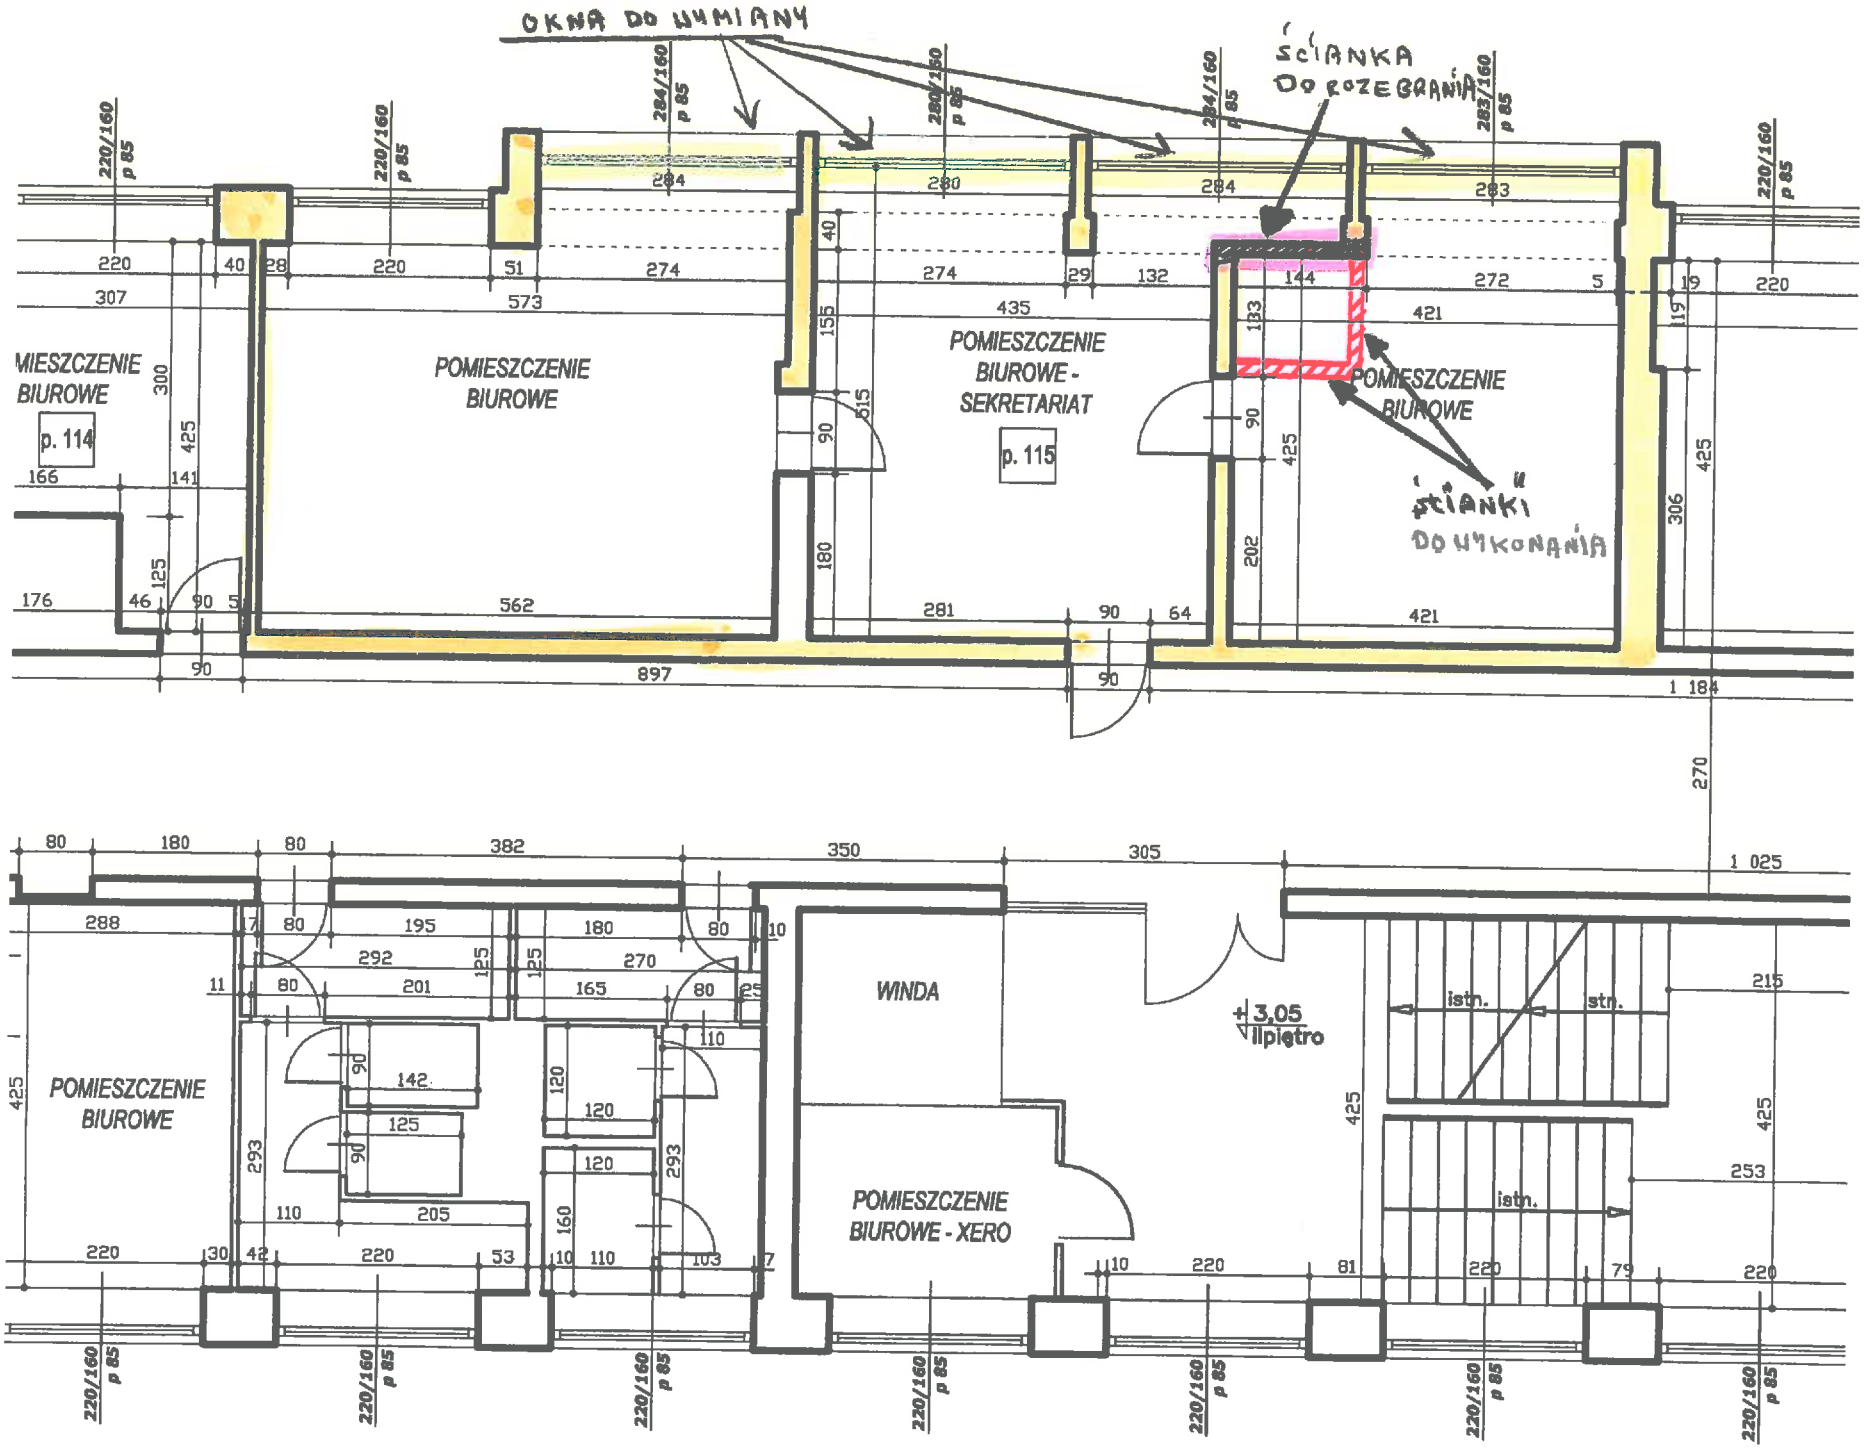
OKNA DO WYMIANY
ŚCIANKA DO ROZEBRANIA
ŚCIANKI DO WYKONANIA
MIESZCZENIE BIUROWE
p. 114
POMIESZCZENIE BIUROWE
POMIESZCZENIE BIUROWE - SEKRETARIAT
p. 115
POMIESZCZENIE BIUROWE
POMIESZCZENIE BIUROWE
WINDA
POMIESZCZENIE BIUROWE - XERO
+3,05 I piętro
220/160 p 85
284/160 p 85
283/160 p 85
istn.