
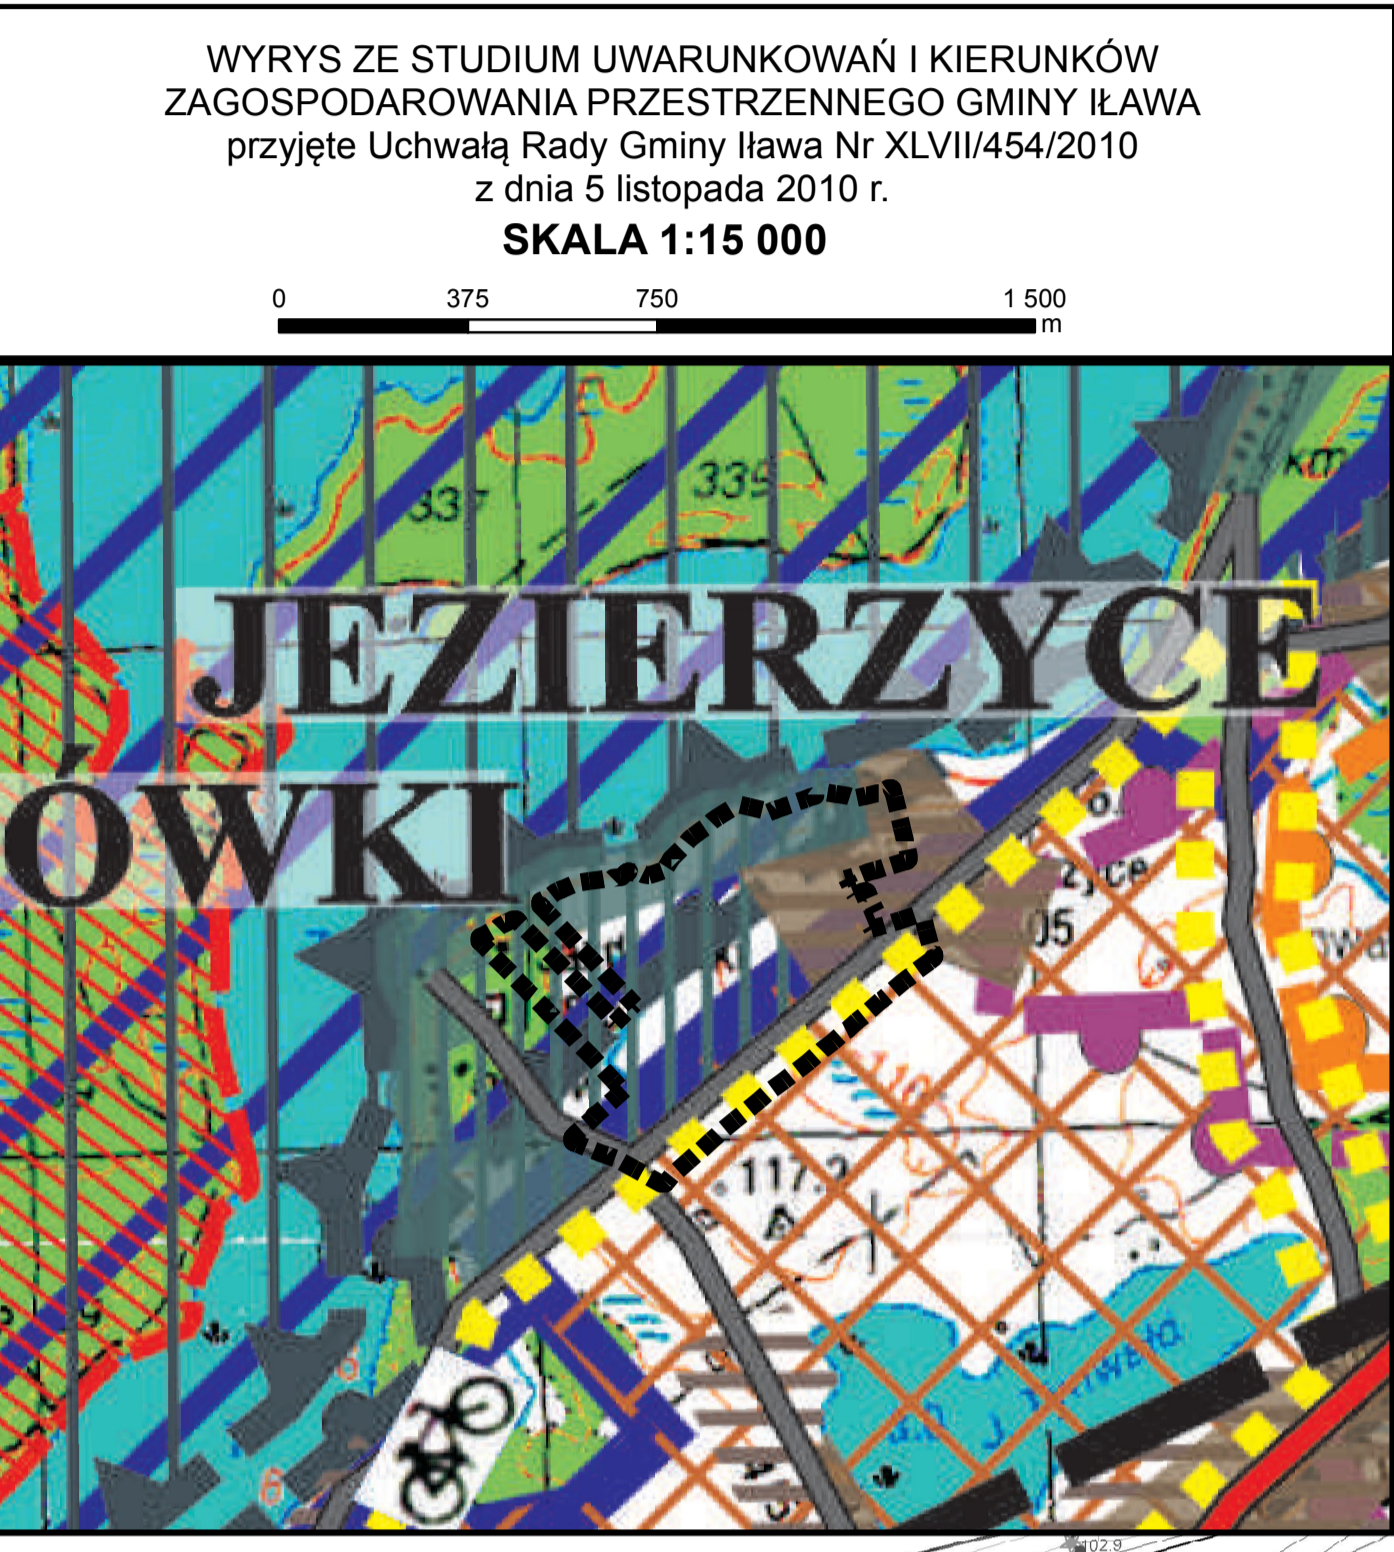


# ZMIANA MIEJSCOWEGO PLANU ZAGOSPODAROWANIA PRZESTRZENNEGO GMINY IŁAWA W OBRĘBIE EWIDENCYJNYM TYNWAŁD

SKALA: 1:1000

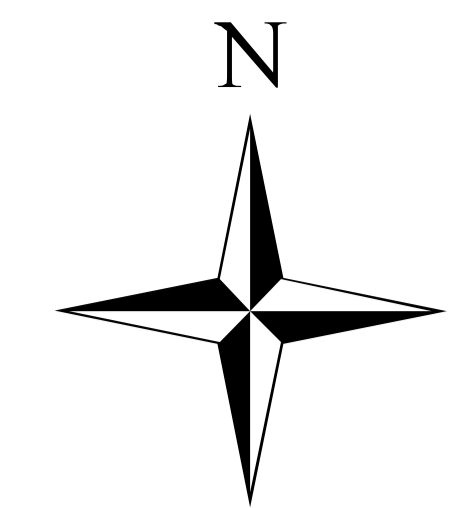

**WYRYS ZE STUDIUM UWARUNKOWAŃ I KIERUNKÓW ZAGOSPODAROWANIA PRZESTRZENNEGO GMINY IŁAWA**  
przyjęte Uchwałą Rady Gminy Iława Nr XLVII/454/2010 z dnia 5 listopada 2010 r.

SKALA 1:15 000

**GRANICA OBSZARU OBJĘTEGO ZMIANĄ PLANU**

**KOMUNIKACJA**

GRANICA OMIĘJ  
GRANICA OPRACOWANIA STUDIUM  
GRANICE OMIĘJ SĄSIEDNICH  
TERENY ROLNE  
WODY  
LASY

**REWITALIZACJA WIEŚ SOLECKA**

**POZOSTAŁE WIEŚI**

**PRAWNE FORMY OCHRONY OBSZARÓW NATURA 2000**

**REZERWATY PRZYRODY**

**ISTNIEJĄCE REZERWATY PRZYRODY**

**PROJEKTOWANE OBSZARY NATURA 2000**

**PROJEKTOWANE REZERWATY PRZYRODY**

**OBSZARY CHRONIONEGO KRAJOBRAZU**

**ŚRODOWISKO PRZYRODNICZE**

**TURYSTYKA**

**STREFY FUNKCJONALNO PRZESTRZENNE**

**TERENY ISTNIEJĄCEJ ZABUDOWY**

**TERENY ROZWOJOWE ZABUDOWY**

**LEGENDA**

**Obowiązujące ustalenia planu:**

**Przeznaczenia terenów:**

**Oznaczenia wynikające z przepisów odrębnych:**

**Oznaczenia informacyjne:**

