



PRZEKRÓJ OGRODZENIA
1:100

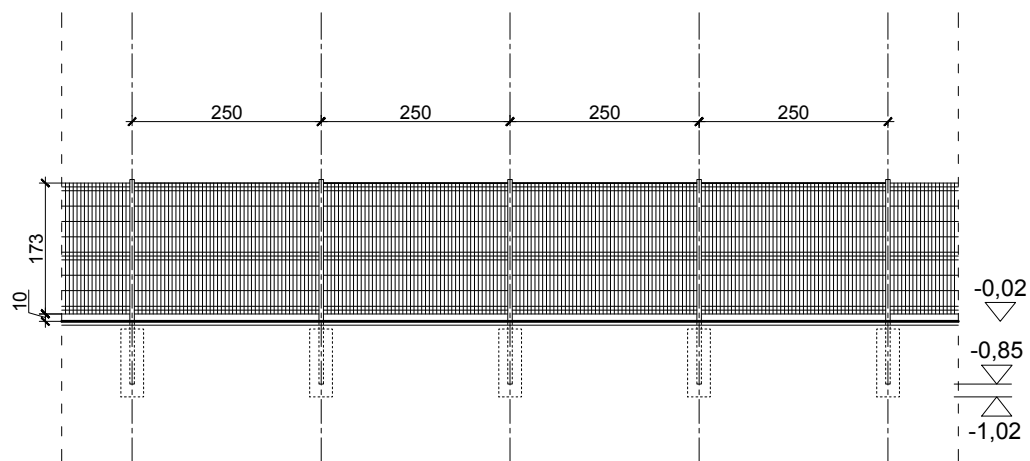


PRZYJĘTY W PROJEKCIE ZAGOSPODAROWANIA TERENU POZIOM $\pm 0,00=106,40\text{m.n.p.m.}$

PRZEKRÓJ OGRODZENIA Z BRAMĄ WJAZDOWĄ DWUSKRZYDŁOWĄ
OTWIERANĄ RĘCZNIE
1:100

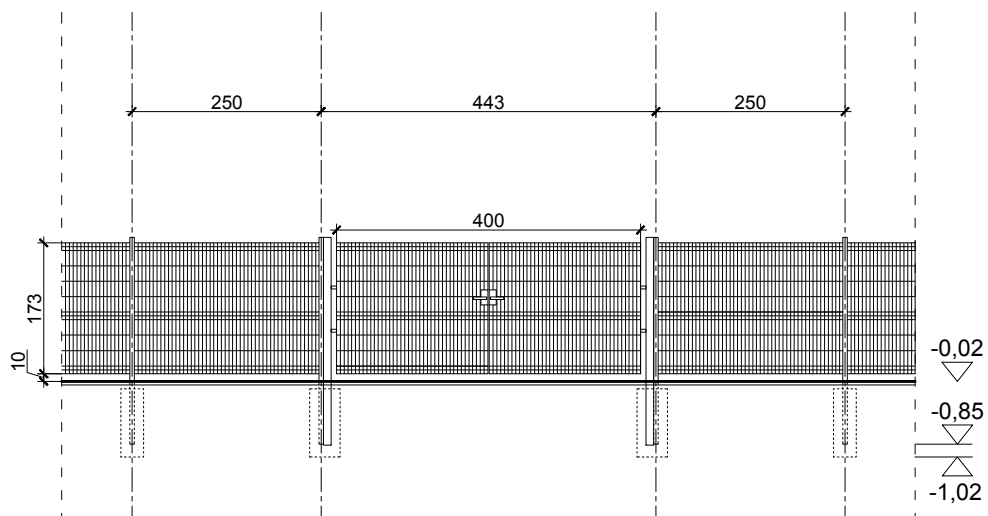


PRZYJĘTY W PROJEKCIE ZAGOSPODAROWANIA TERENU POZIOM $\pm 0,00=106,40\text{m.n.p.m.}$

PRZEKRÓJ OGRODZENIA Z FURTKĄ WEJŚCIOWĄ
1:100

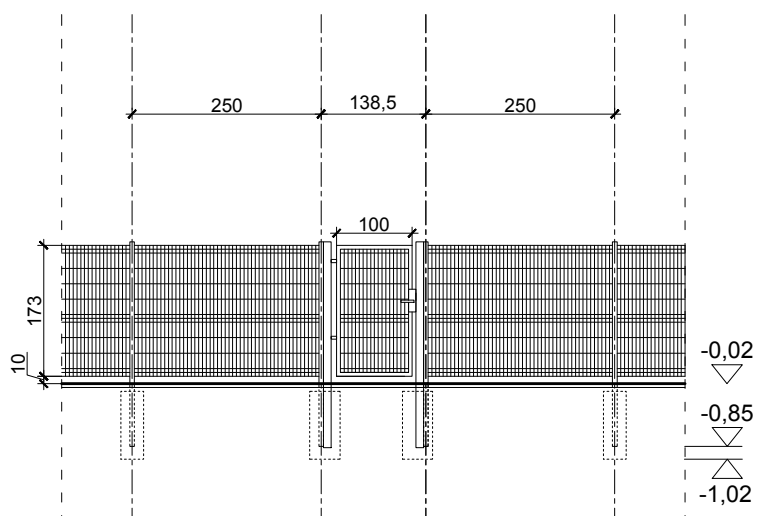

PRZYJĘTY W PROJEKCIE ZAGOSPODAROWANIA TERENU POZIOM $\pm 0,00=106,40\text{m.n.p.m.}$

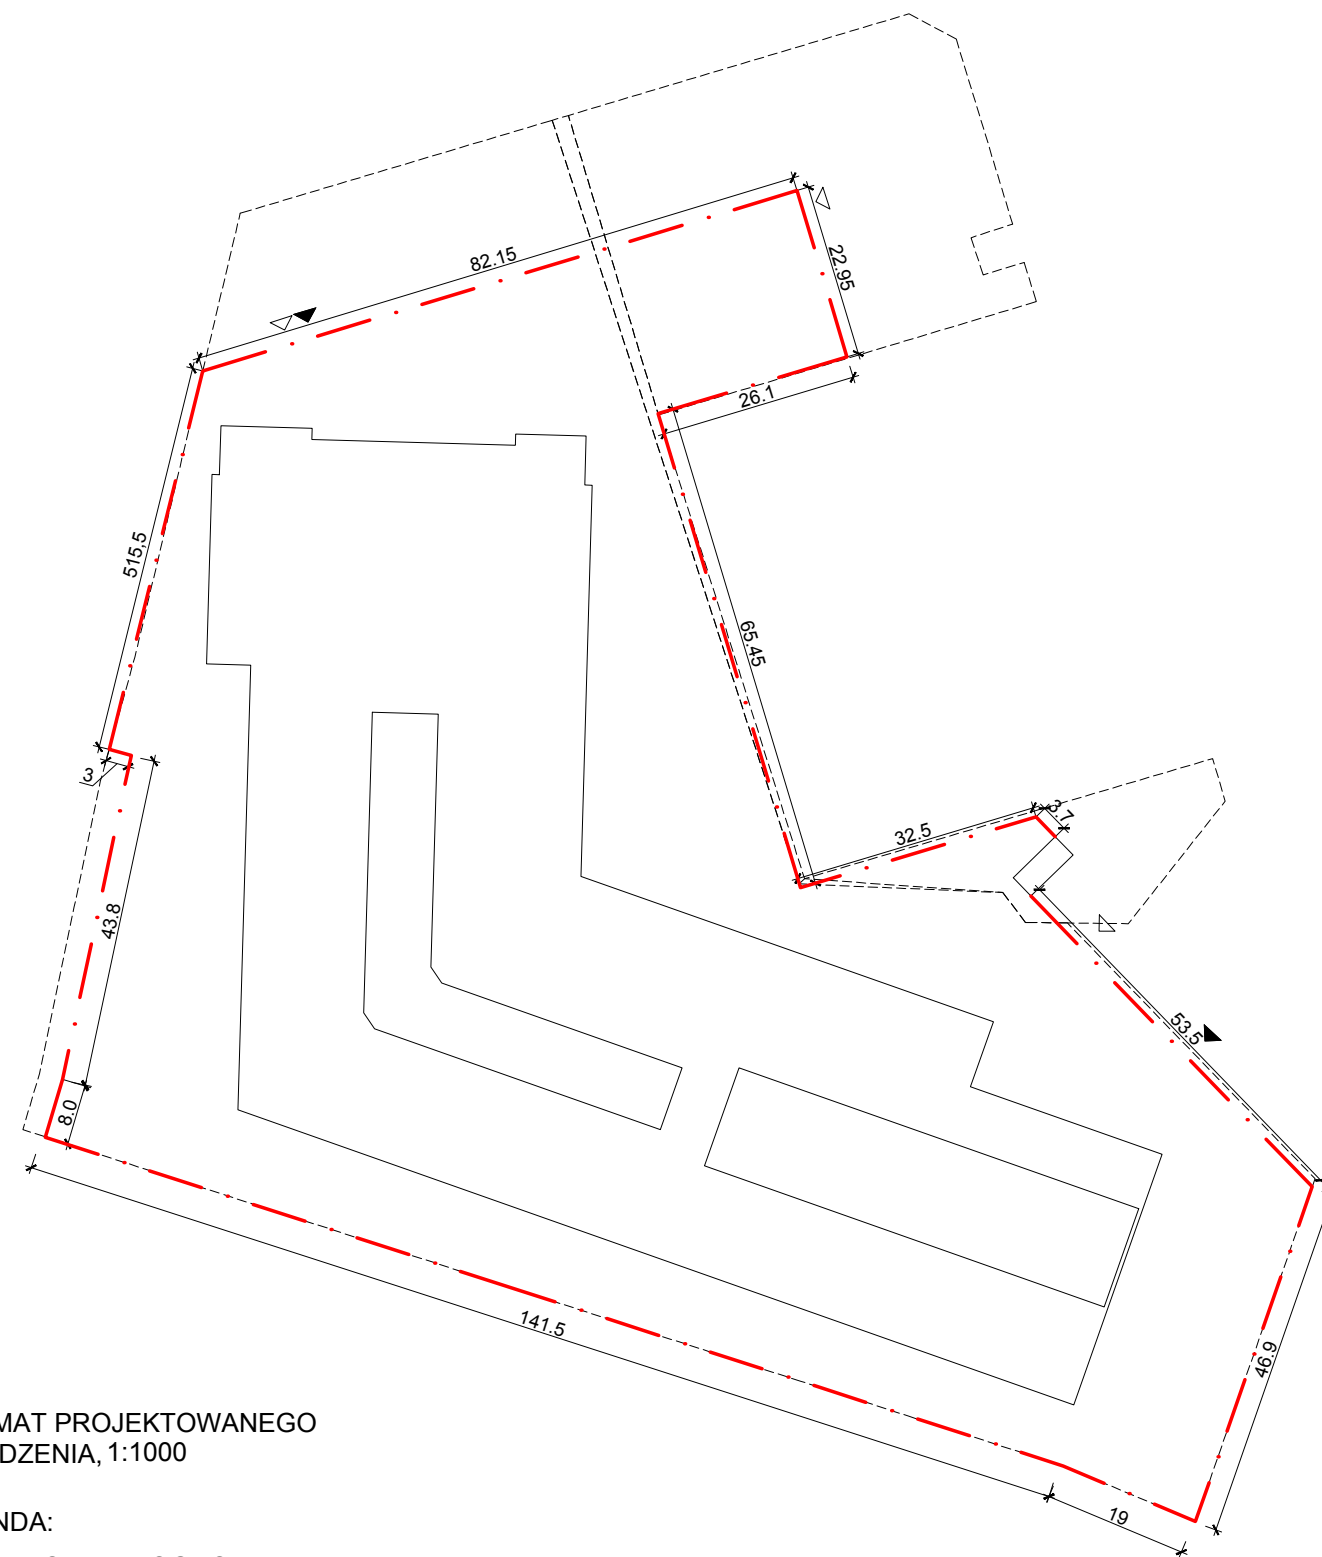

4 N SCHEMAT PROJEKTOWANEGO
OGRODZENIA, 1:1000

LEGENDA:

- PROJEKTOWANE OGRODZENIE
- GRANICE DZIAŁEK WCHODZĄCYCH W ZAKRES OPRACOWANIA
- OBRYŚ PROJEKTOWANEGO BUDYNKU
- BRAMKI WEJŚCIOWE 100x203cm
- BRAMY WJAZDOWE 400x203cm

Teren będzie ogrodzony ogrodzeniem panelowym przetłaczanym, z ocynkowanych drutów stalowych, w kolorze szarym RAL 7030.

Przewiduje się 3 bramki wejściowe o wymiarach: 100x173cm oraz 2 bramy wjazdowe o wymiarach: 400x173cm, (dwuskrzydłowe, otwierane ręcznie).

DETAL OGRODZENIA

URBAN ARCHITECT
10-693 Olsztyn, ul. Sucharskiego 7/23, urbanarchitect@wp.pl kom. 0604 44 72 74

PROJEKT BUDOWA SPECJALNEGO OŚRODKA SZKOLNO-WYCHOWAWCZEGO WRAZ Z CENTRUM REHABILITACJI W IŁAWIE Z ZAGOSPODAROWANIEM TERENU I INFRASTRUKTURĄ TECHNICZNĄ

INWESTOR POWIAT IŁAWSKI,
UL. GEN. WŁADYSŁAWA ANDERSA 2A, 14-200 IŁAWA

Tytuł rysunku: DETAL OGRODZENIA
DZ. NR 676/17,676/3,676/4,228,655/1,676/5 OBRĘB 0002- IŁAWA

Branża: Skala:
A **1:100**

12.17 Autor: mgr inż. arch. Dorota Szymaniak-Urban upr. bud. nr 9/WMOKK/2012
Sprawdził: mgr inż. arch. Radosław Dymkowski upr. bud. 8/WMOKK/2017

Rysunek
60