
 
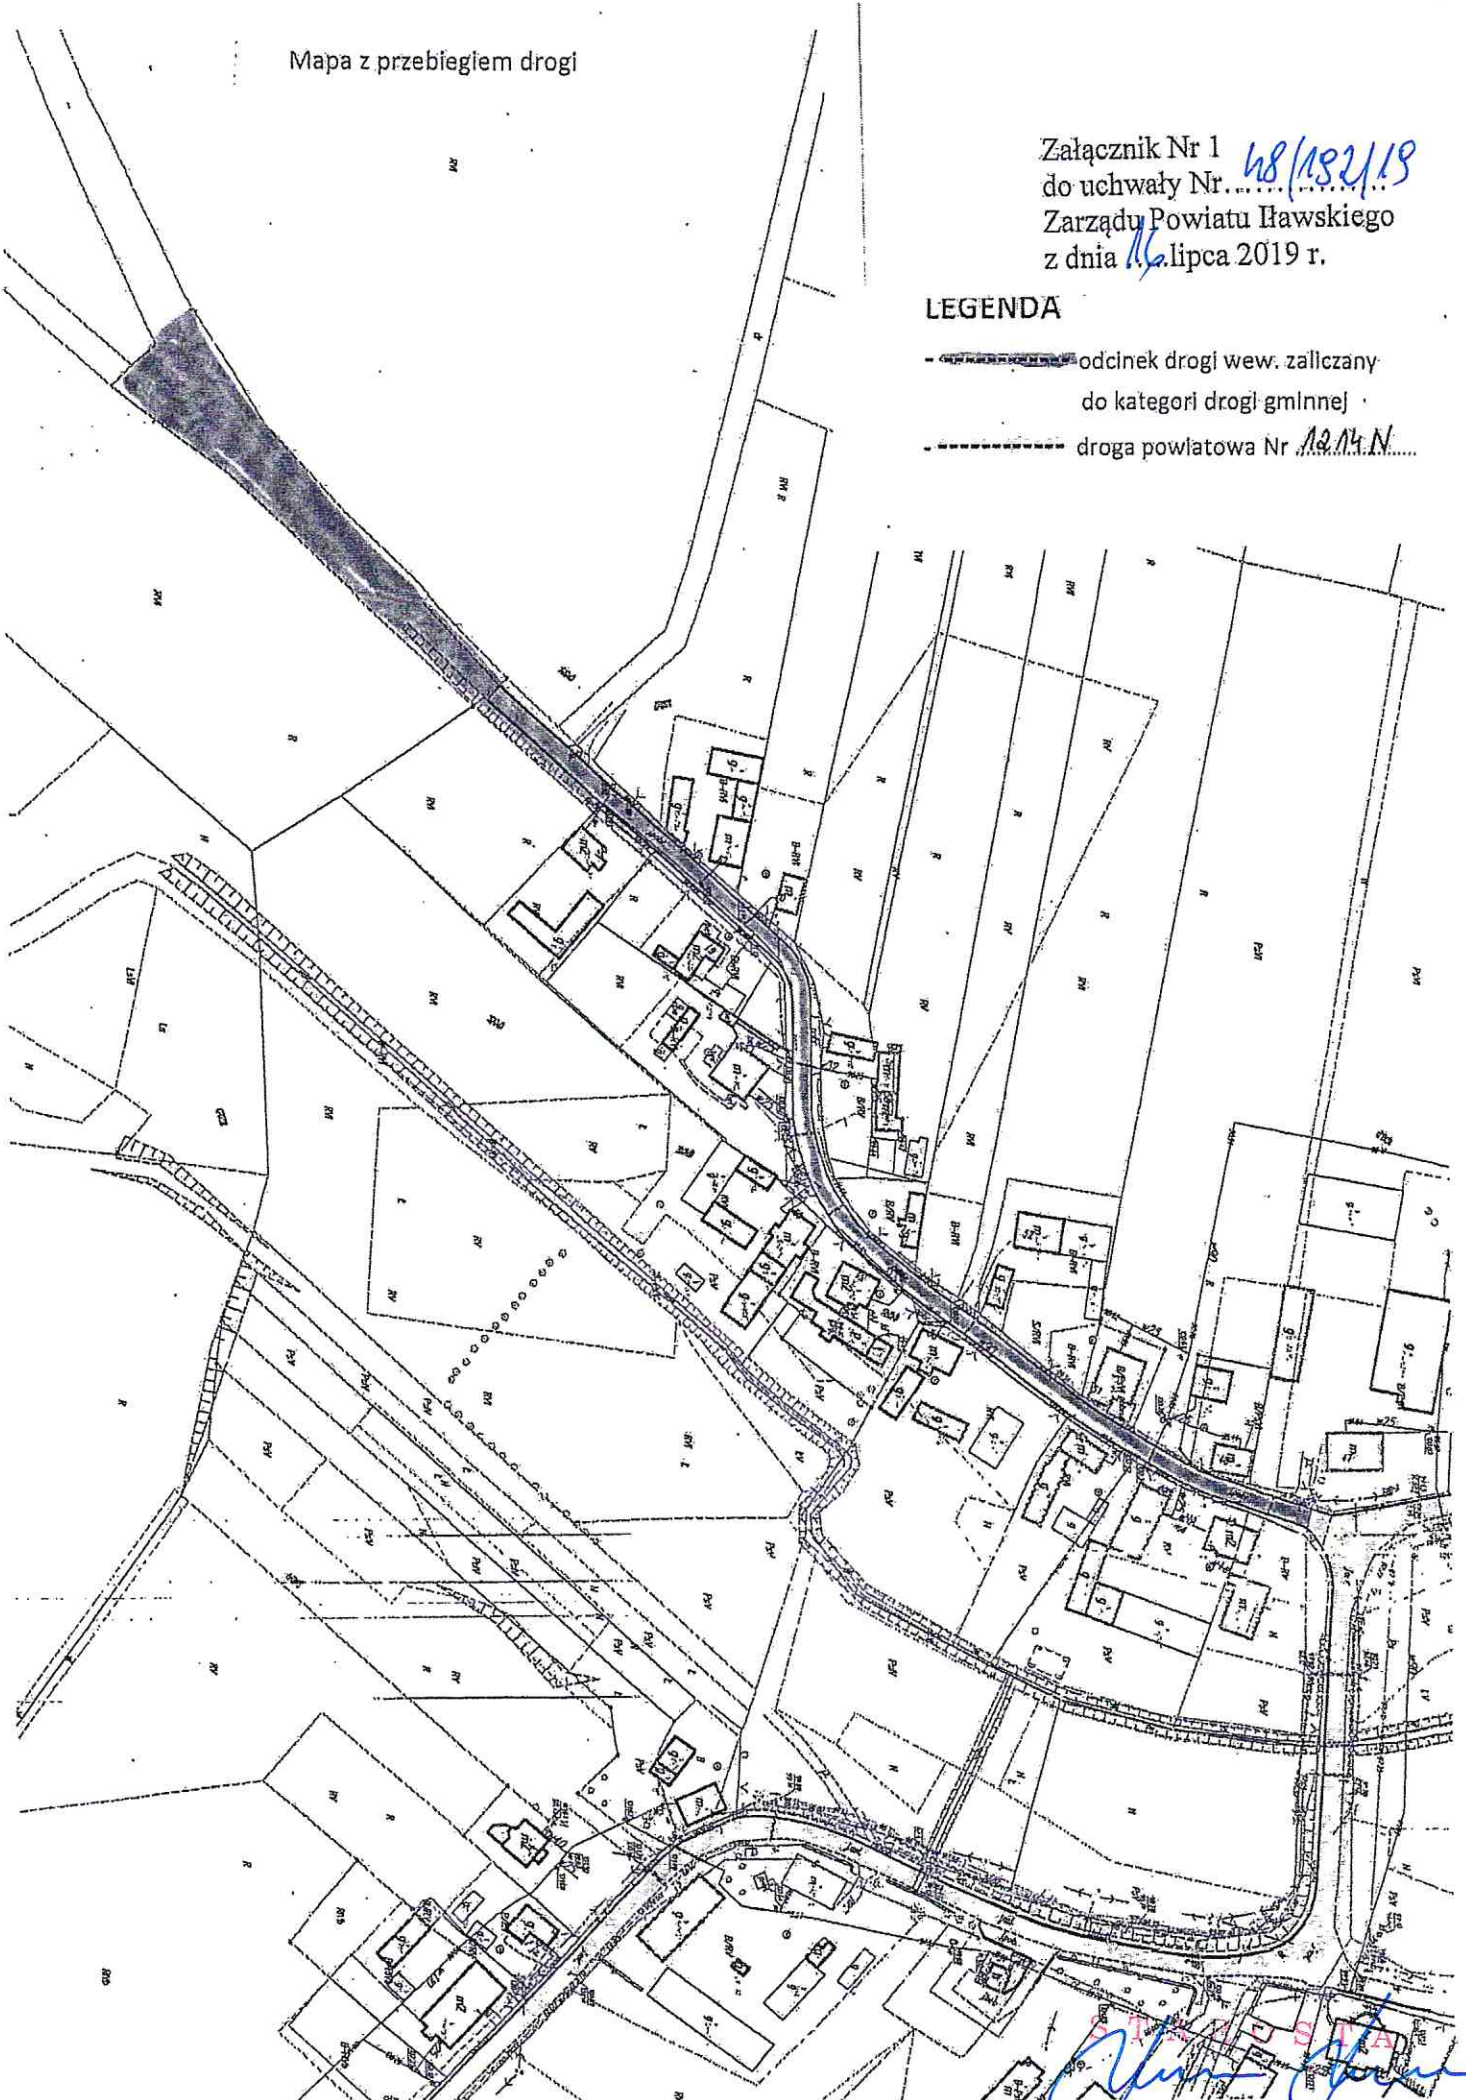


Mapa z przebiegiem drogi

Załącznik Nr 1 *48/182/19*
do uchwały Nr
Zarządu Powiatu Iławskiego
z dnia *16* lipca 2019 r.



LEGENDA


-  odcinek drogi wew. zaliczany do kategorii drogi gminnej
-  droga powiatowa Nr *1214N*.....



Bartosz Bielawski
Bartosz Bielawski

LEGENDA

-  odcinek drogi wew. zaliczany do kategorii drogi gminnej
-  droga powiatowa Nr 1218N

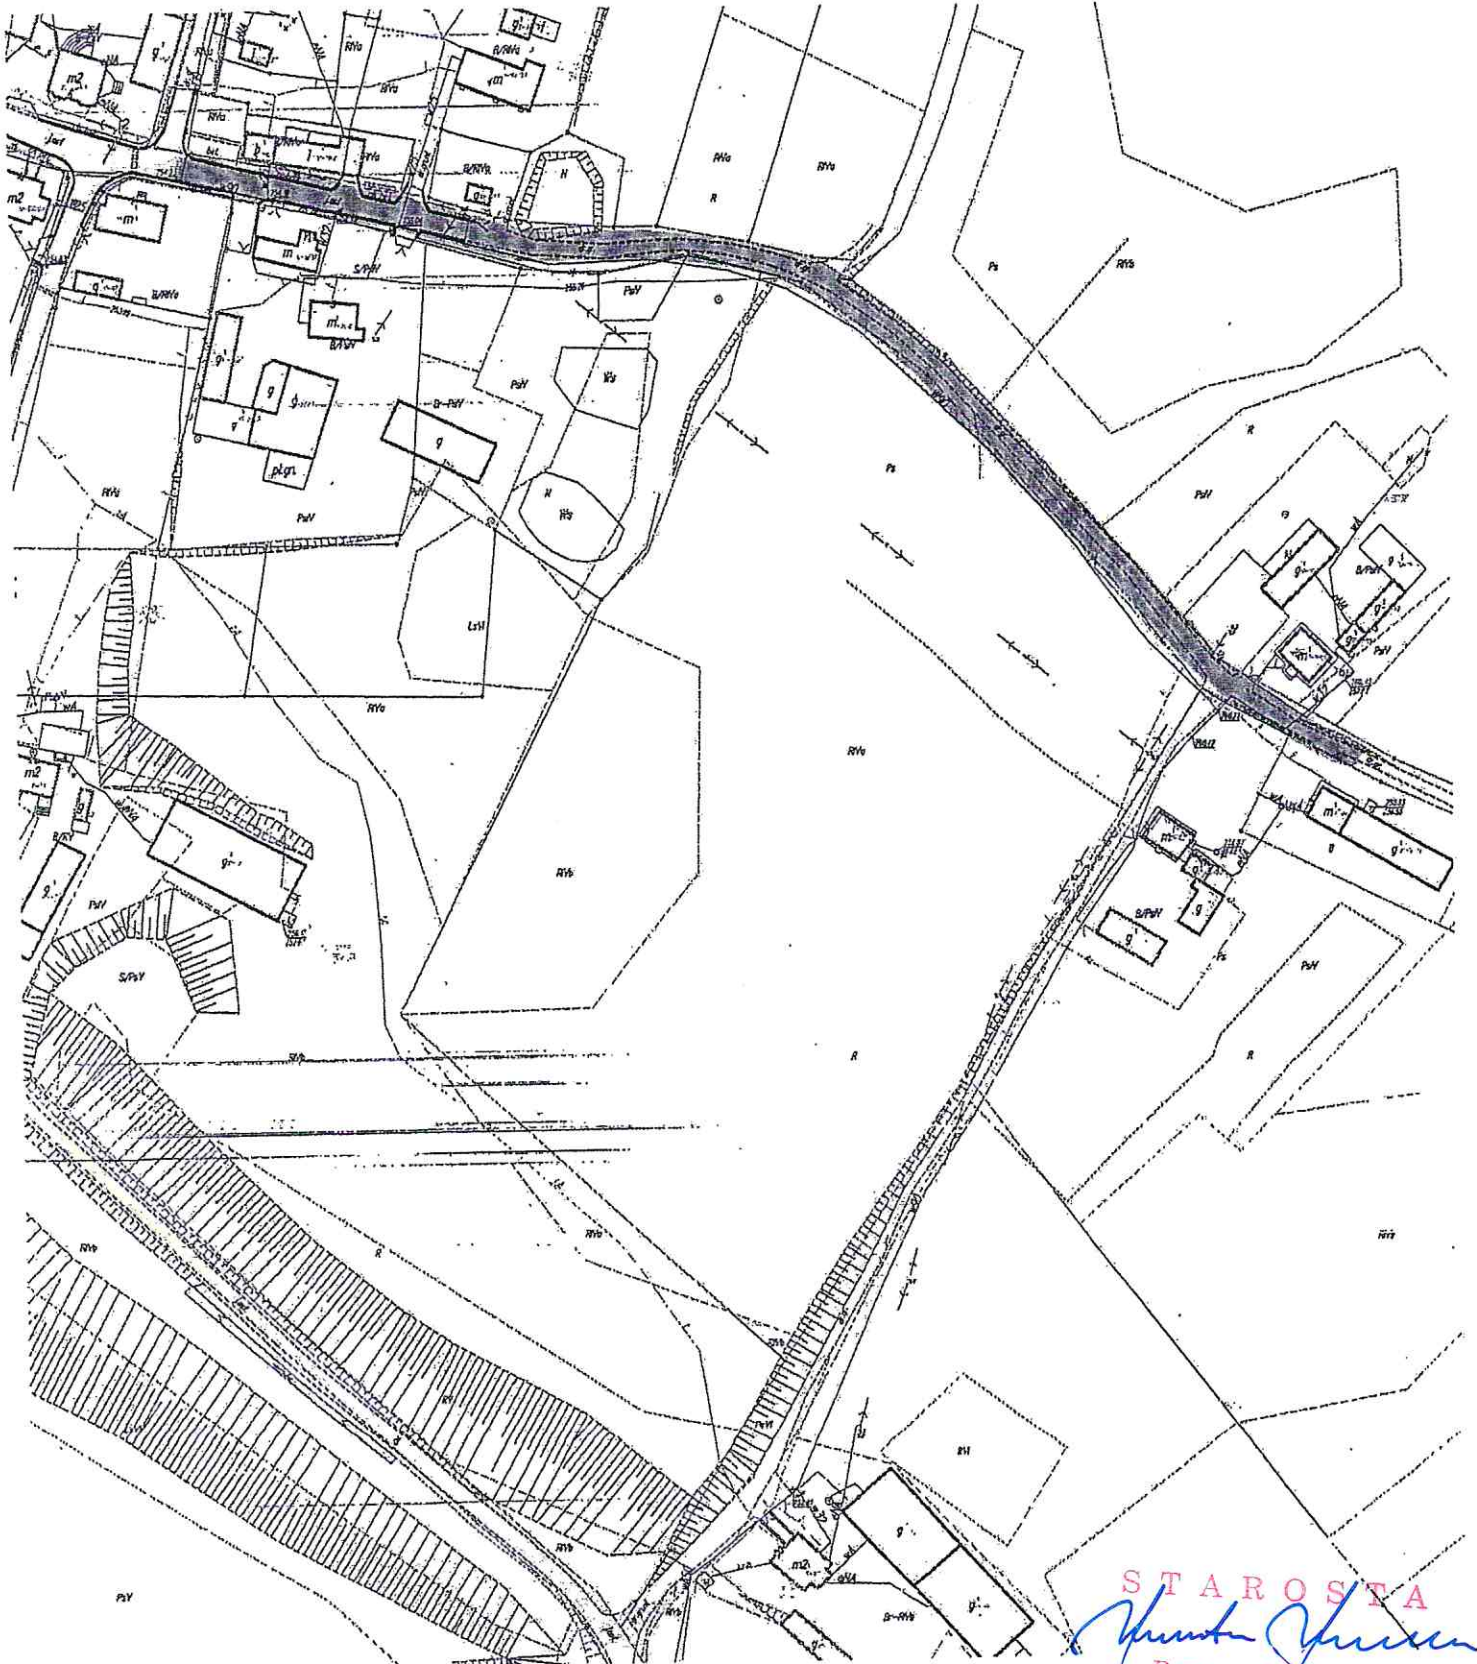



STAROSTA


Bartosz Bielawski

Załącznik Nr 3
do uchwały Nr... 48/19/19
Zarządu Powiatu Iławskiego
z dnia 1.6 lipca 2019 r.

Mapa z przebiegiem drogi

LEGENDA

-  odcinek drogi wew. zaliczany do kategorii drogi gminnej
-  droga gminna Nr 14700AN

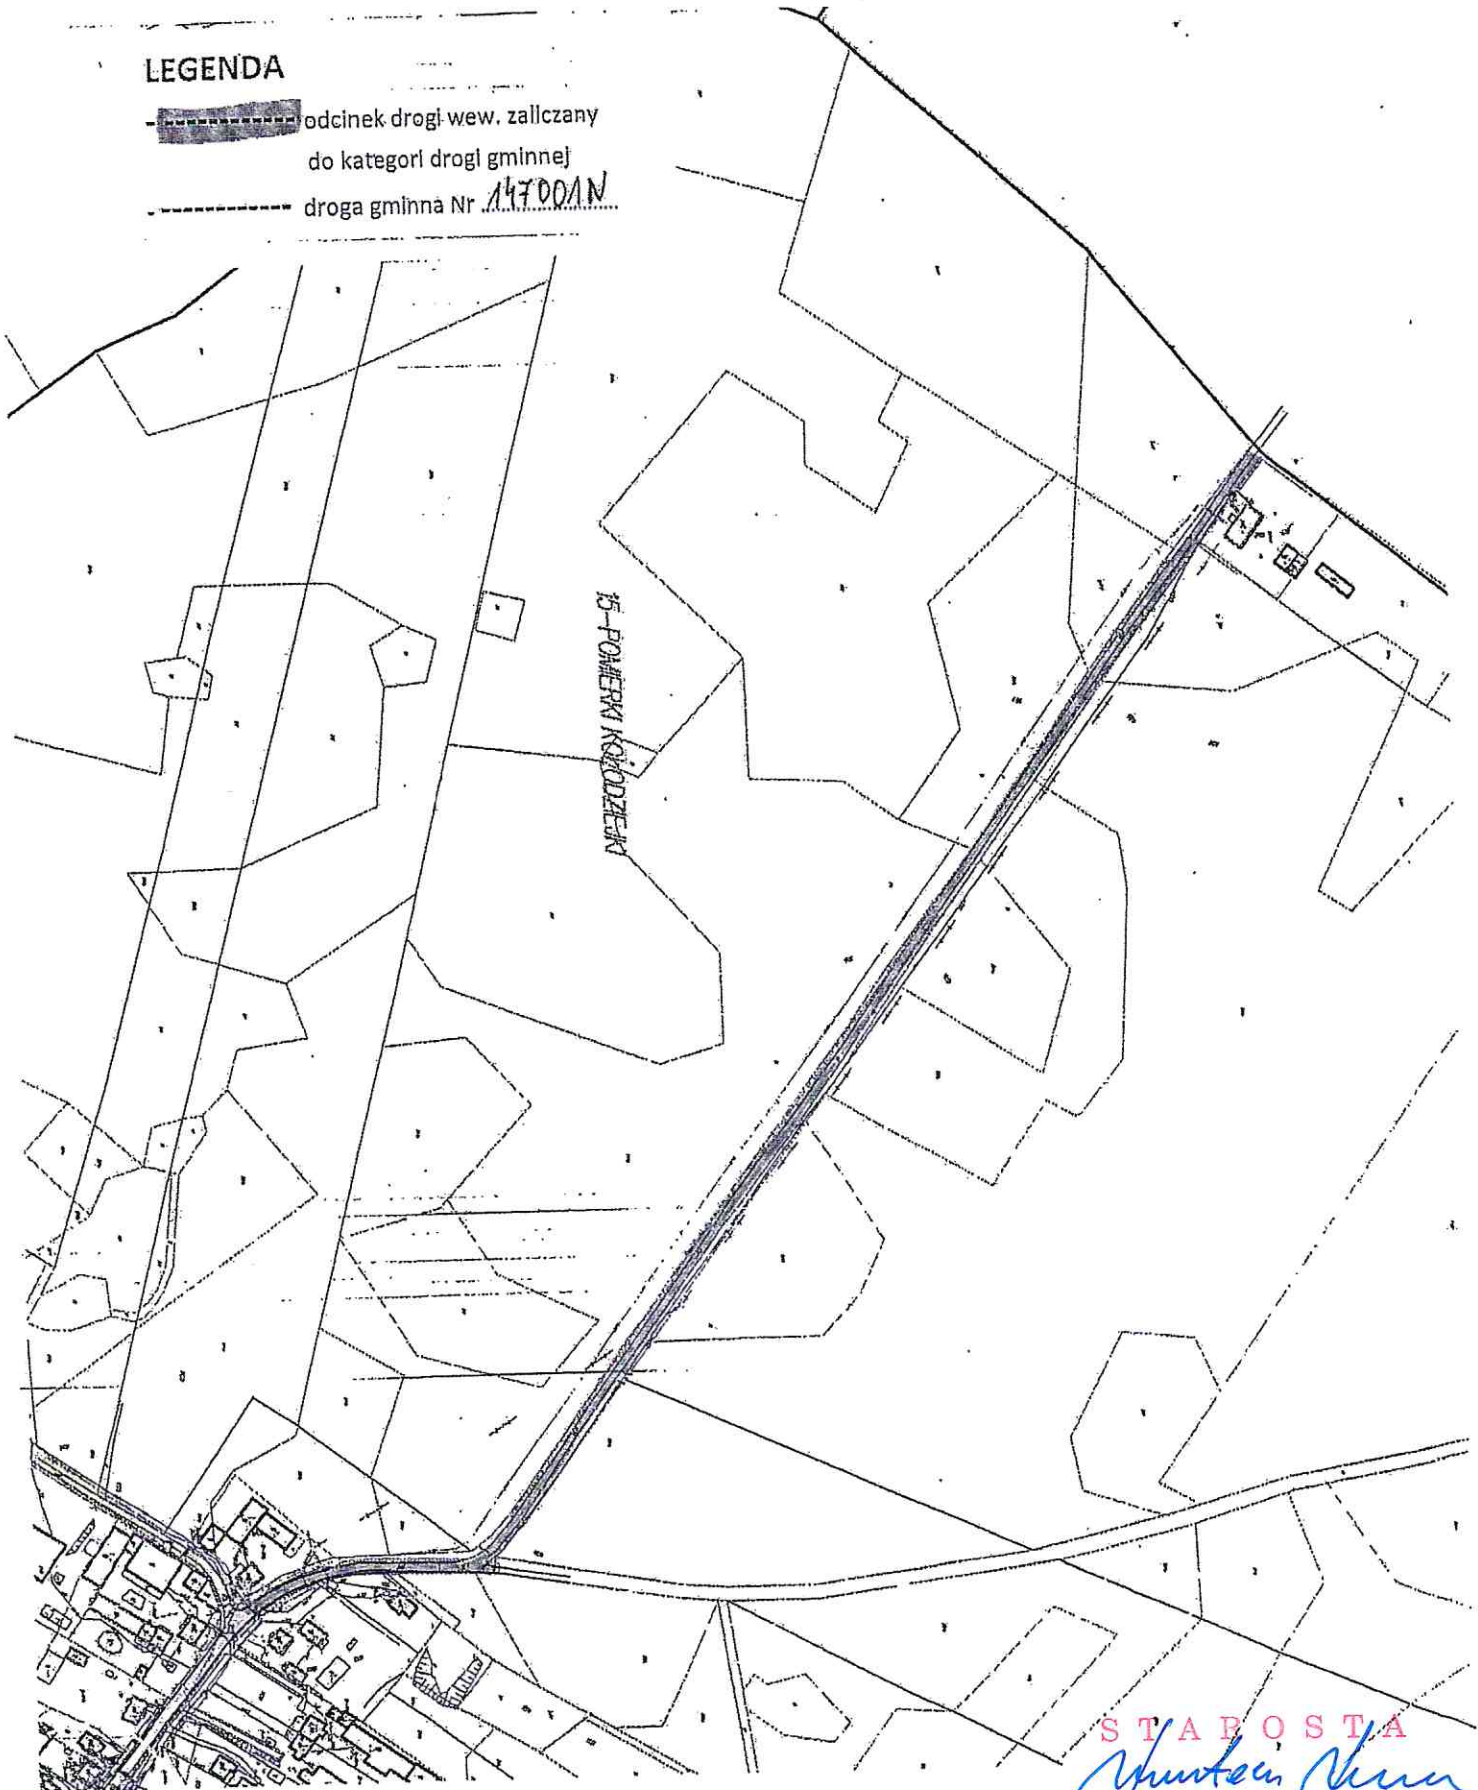
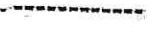



STAROSTA
Bartosz Bielawski
Bartosz Bielawski

Załącznik Nr 4 *48192/19*
do uchwały Nr
Zarządu Powiatu Hławskiego
z dnia *16* lipca 2019 r.

Mapa z przebiegiem drogi

LEGENDA

-  odcinek drogi wew. zaliczany do kategori drogi gminnej
-  droga gminna Nr *147.003N*

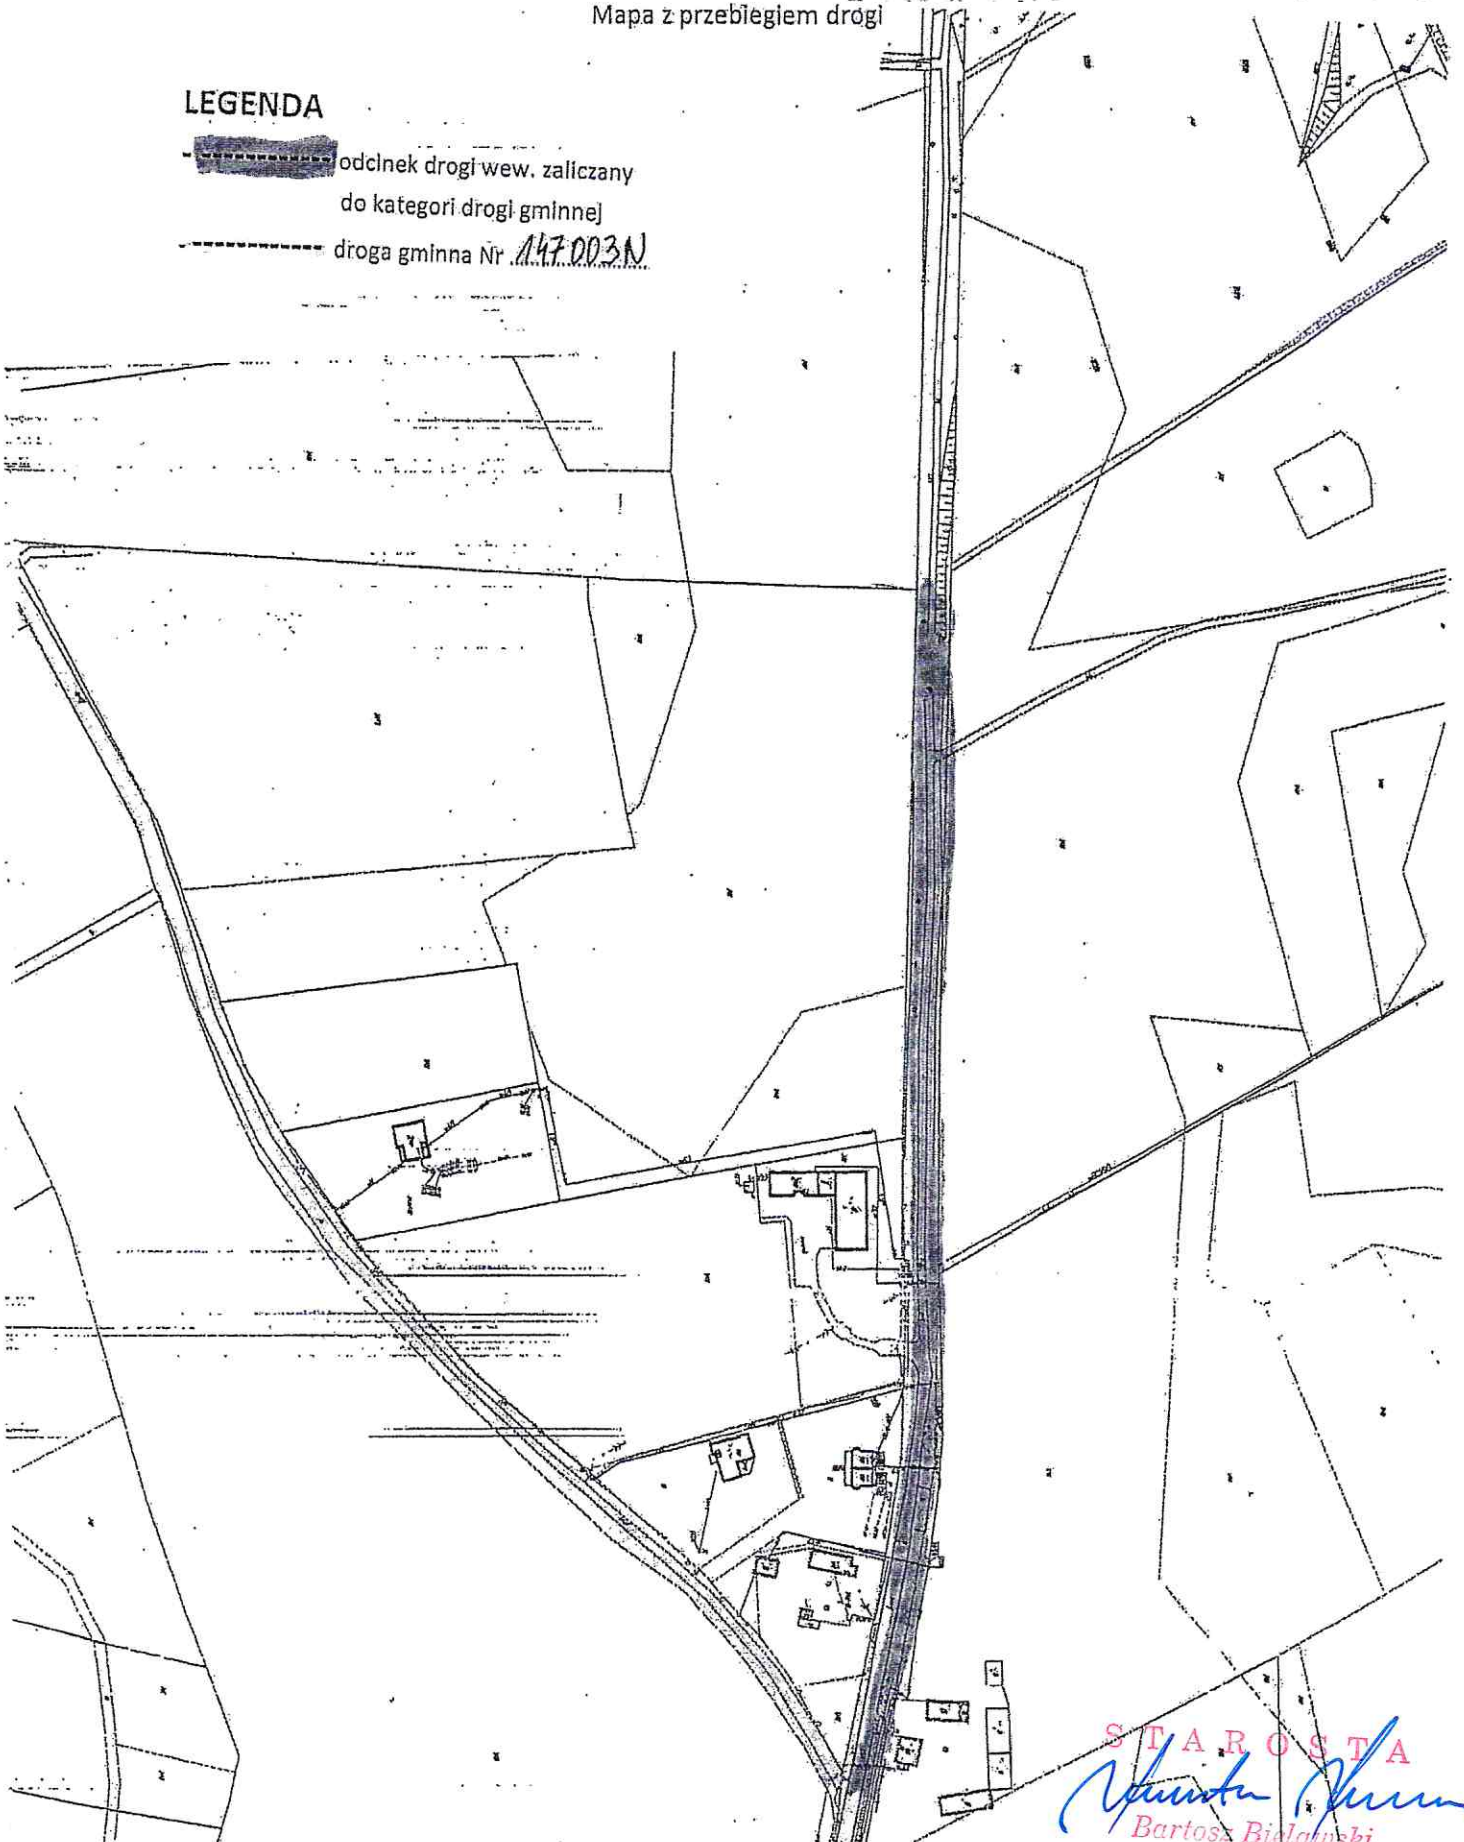

STAROSTA
Bartosz Bielański
Bartosz Bielański