


Przekrój konstrukcyjny: istniejąca jezdnia wraz z poszerzeniem, chodnikiem obustronnym

Skala 1:25
[wymiary w cm]

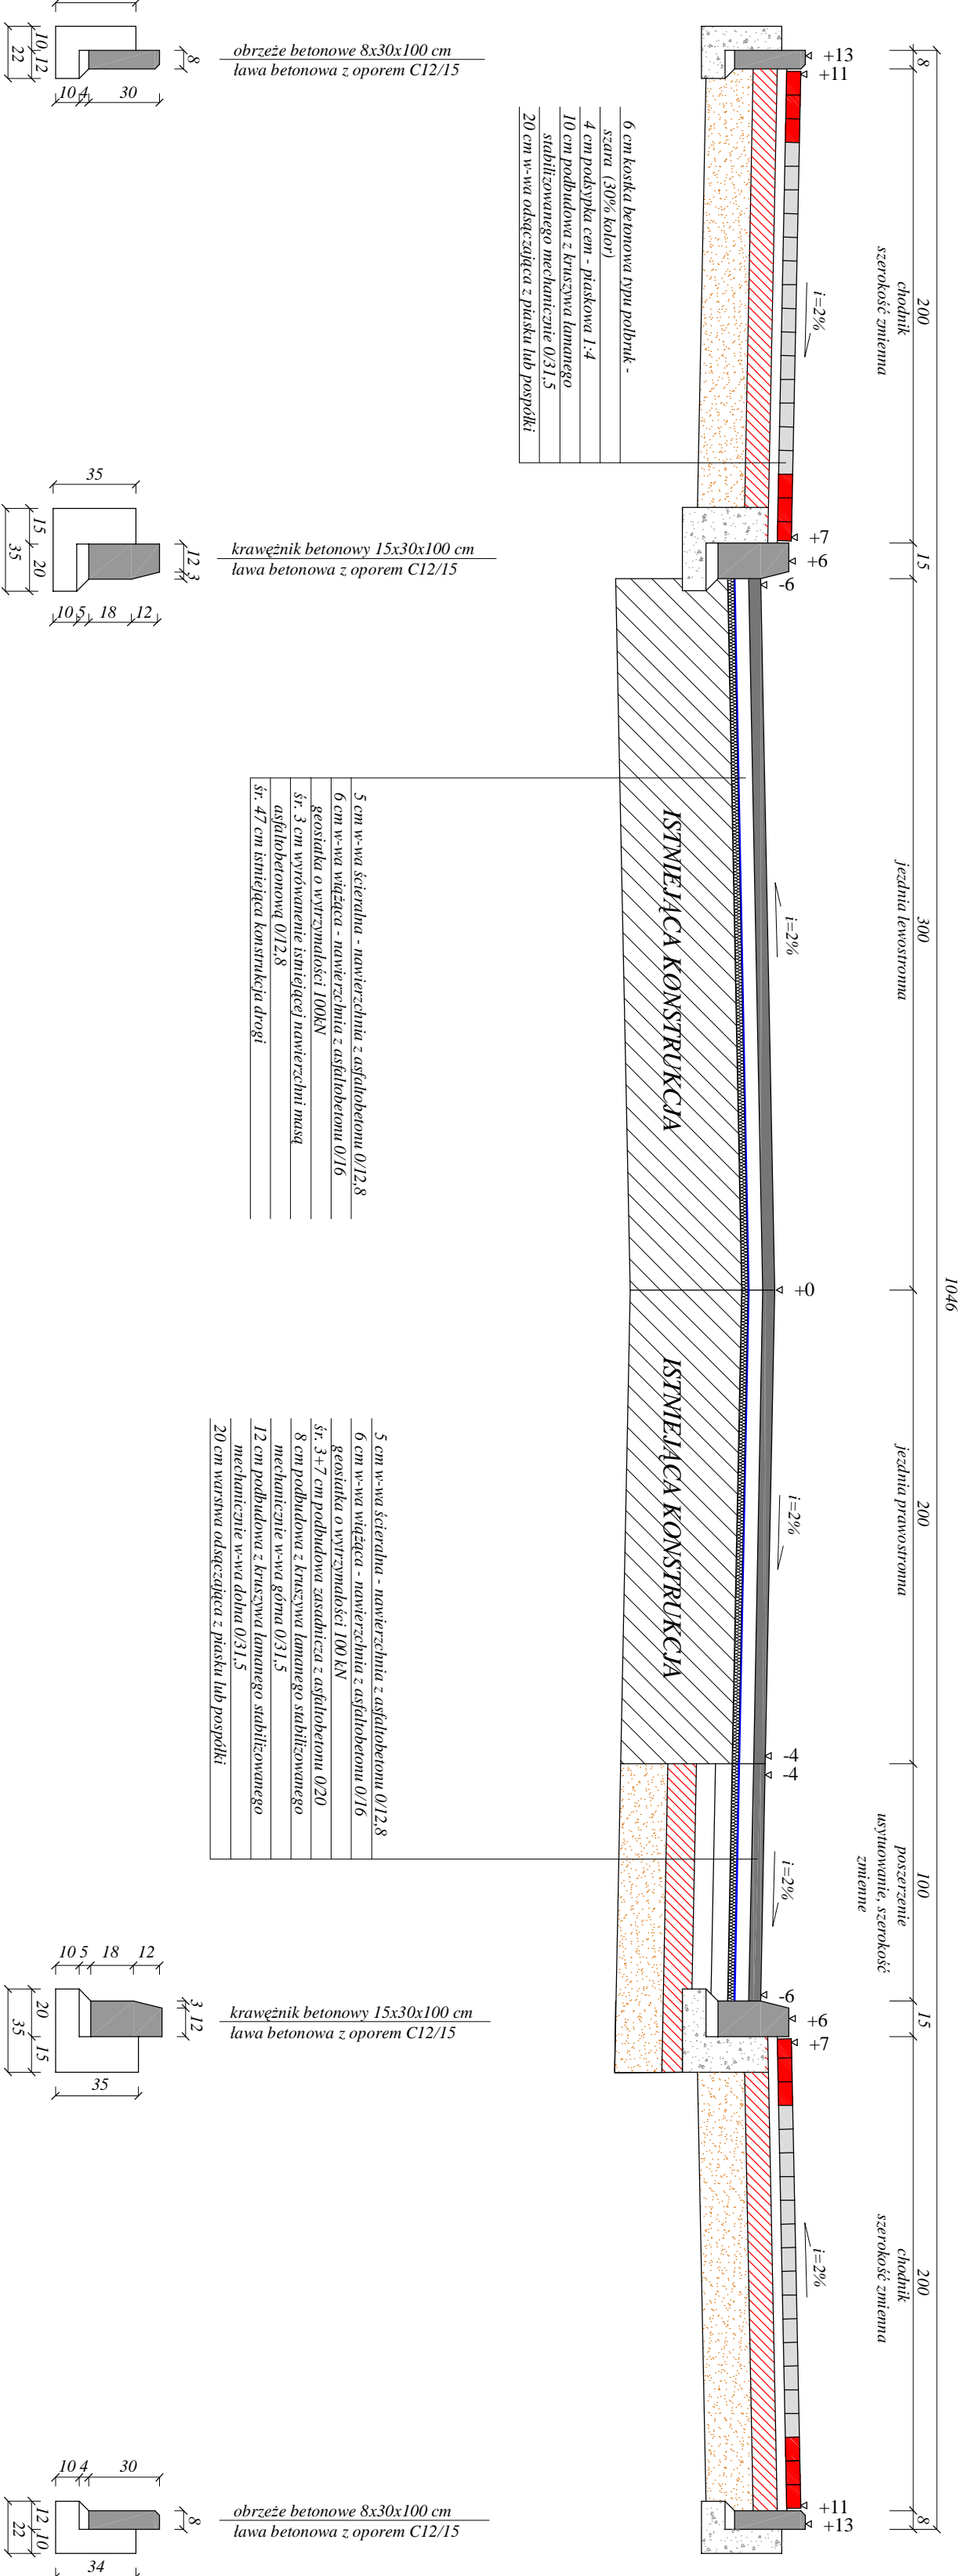

- 6 cm kostka betonowa typu polbruk.
- szara (30% kolor)
- 4 cm podsypka cem. - piaskowa 1:4



- obrzeże betonowe 8x30x100 cm
ława betonowa z oporem C12/15
- krawężnik betonowy 15x30x100 cm
ława betonowa z oporem C12/15
- obrzeże betonowe 8x30x100 cm
ława betonowa z oporem C12/15

Rysunek	Przekrój konstrukcyjny	Rys. nr 4.0.
Zadanie	Przebudowa drogi powiatowej Nr 1231N Giełoz-Zielonow-Byszwałd	1:25
Investor	Powiatowy Zarząd Dróg Lwa	04.2008
Wykonawca	Zakład Usług "DAN" Lwa	
Projektant	inż. Grzegorz Drzyński	19/18/OL

Przekrój konstrukcyjny: istniejąca jezdnia wraz z poszerzeniem, chodnikiem obustronnym, ścieki przy krawężniku

Skala 1:25
[wymiary w cm]

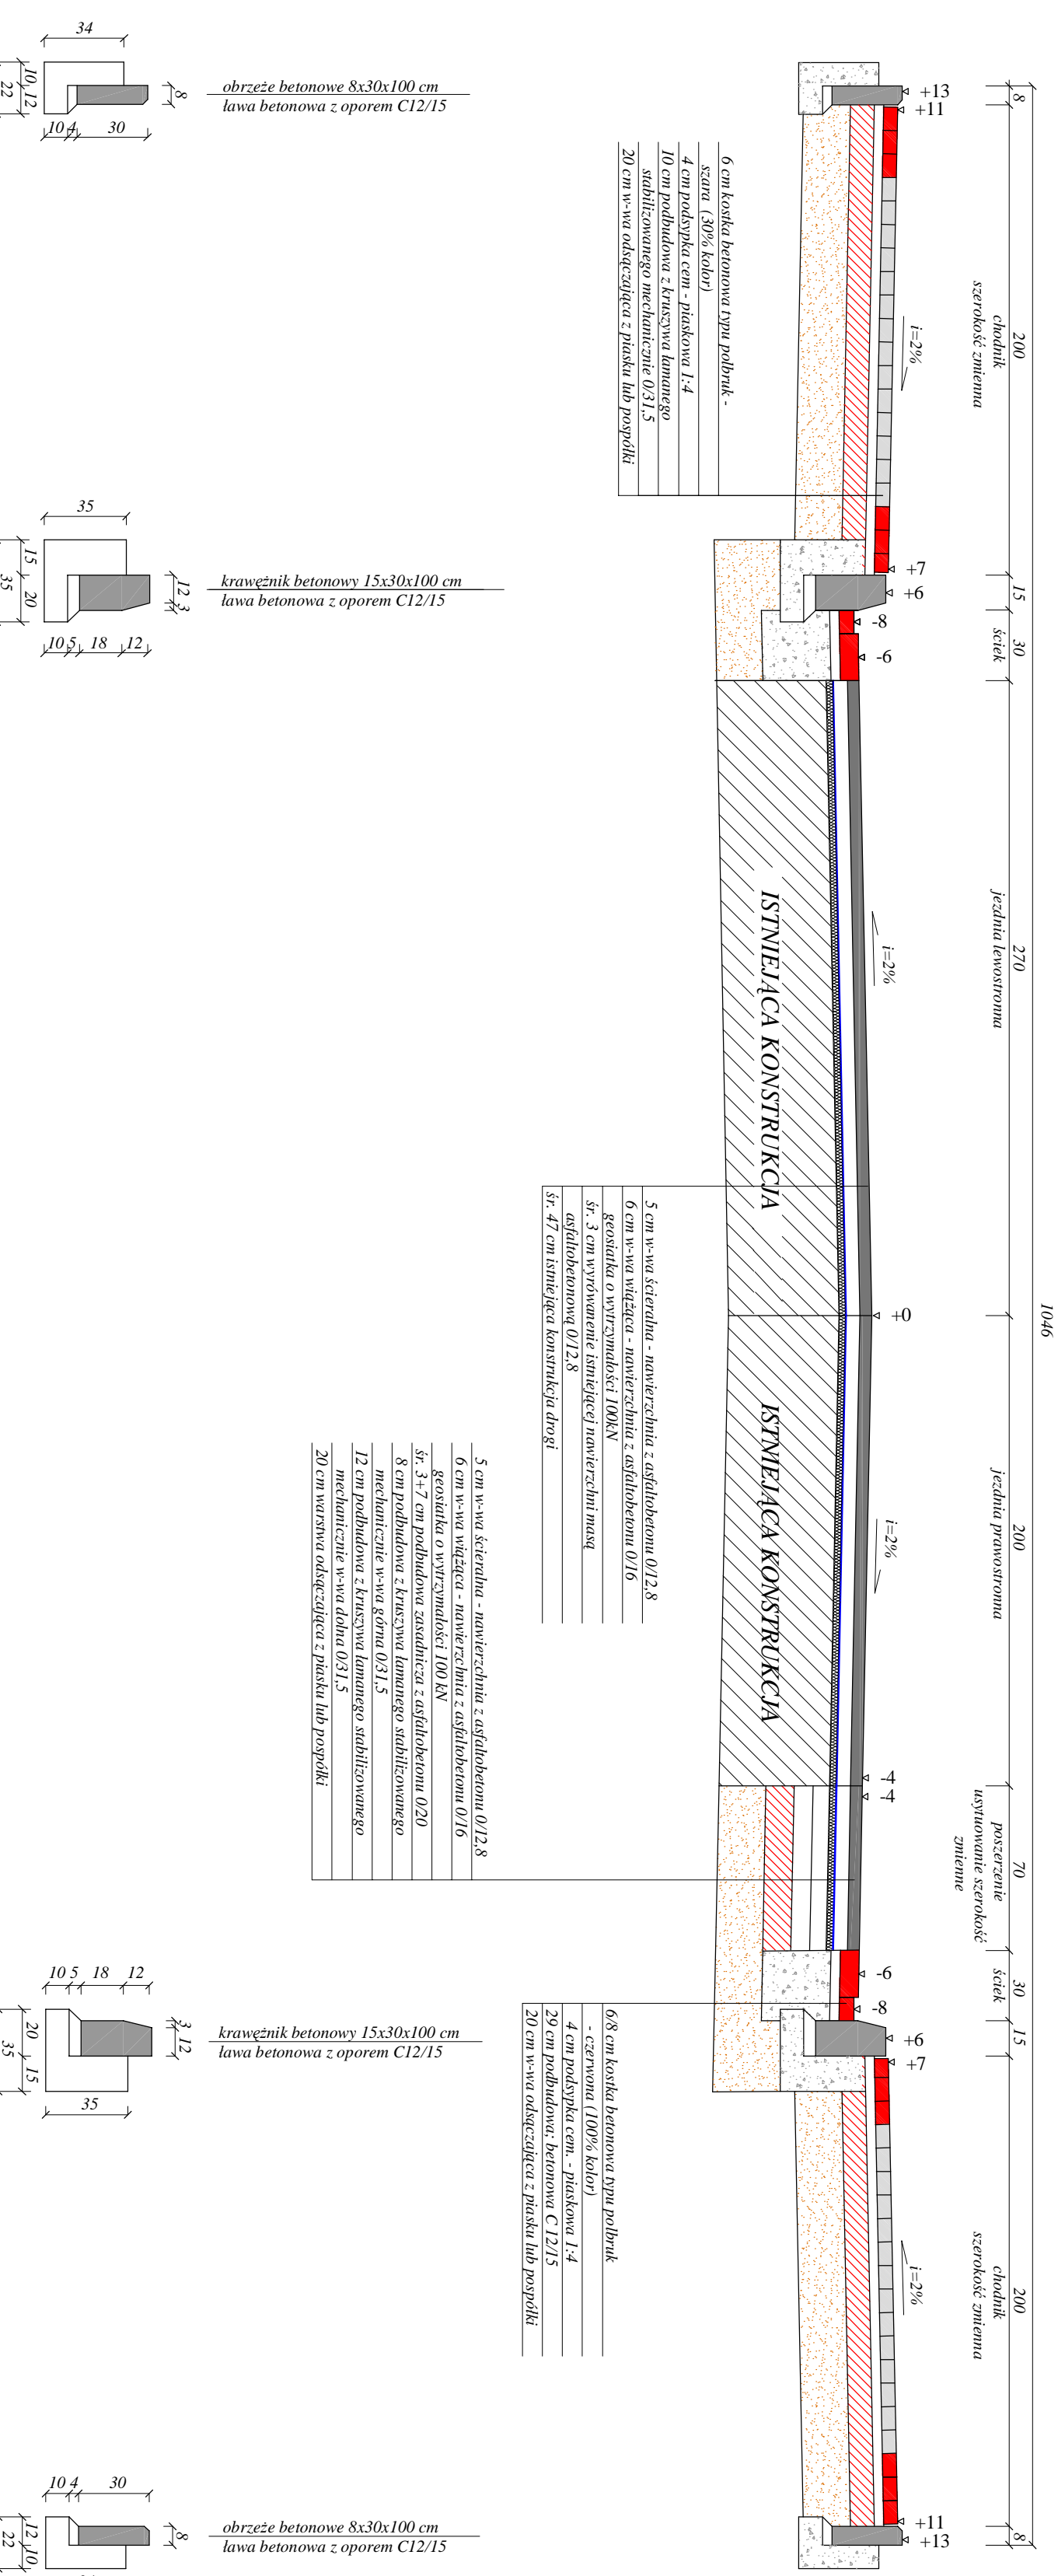


- obrzeże betonowe 8x30x100 cm
ława betonowa z oporem C12/15
- krawężnik betonowy 15x30x100 cm
ława betonowa z oporem C12/15
- obrzeże betonowe 8x30x100 cm
ława betonowa z oporem C12/15

Rysunek	Przekrój konstrukcyjny	Rys. nr 4.1.
Zadanie	Przebudowa drogi powiatowej Nr 1231N Giełoz-Zielonow-Byszwałd	1:25
Investor	Powiatowy Zarząd Dróg Lwa	04.2008
Wykonawca	Zakład Usług "DAN" Lwa	
Projektant	inż. Grzegorz Drzyński	19/18/OL