


### Przekrój konstrukcyjny: istniejąca jezdnia wraz z poszerzeniem, rowami obustronnymi


Skala 1:25  
[ wymiary w cm ]

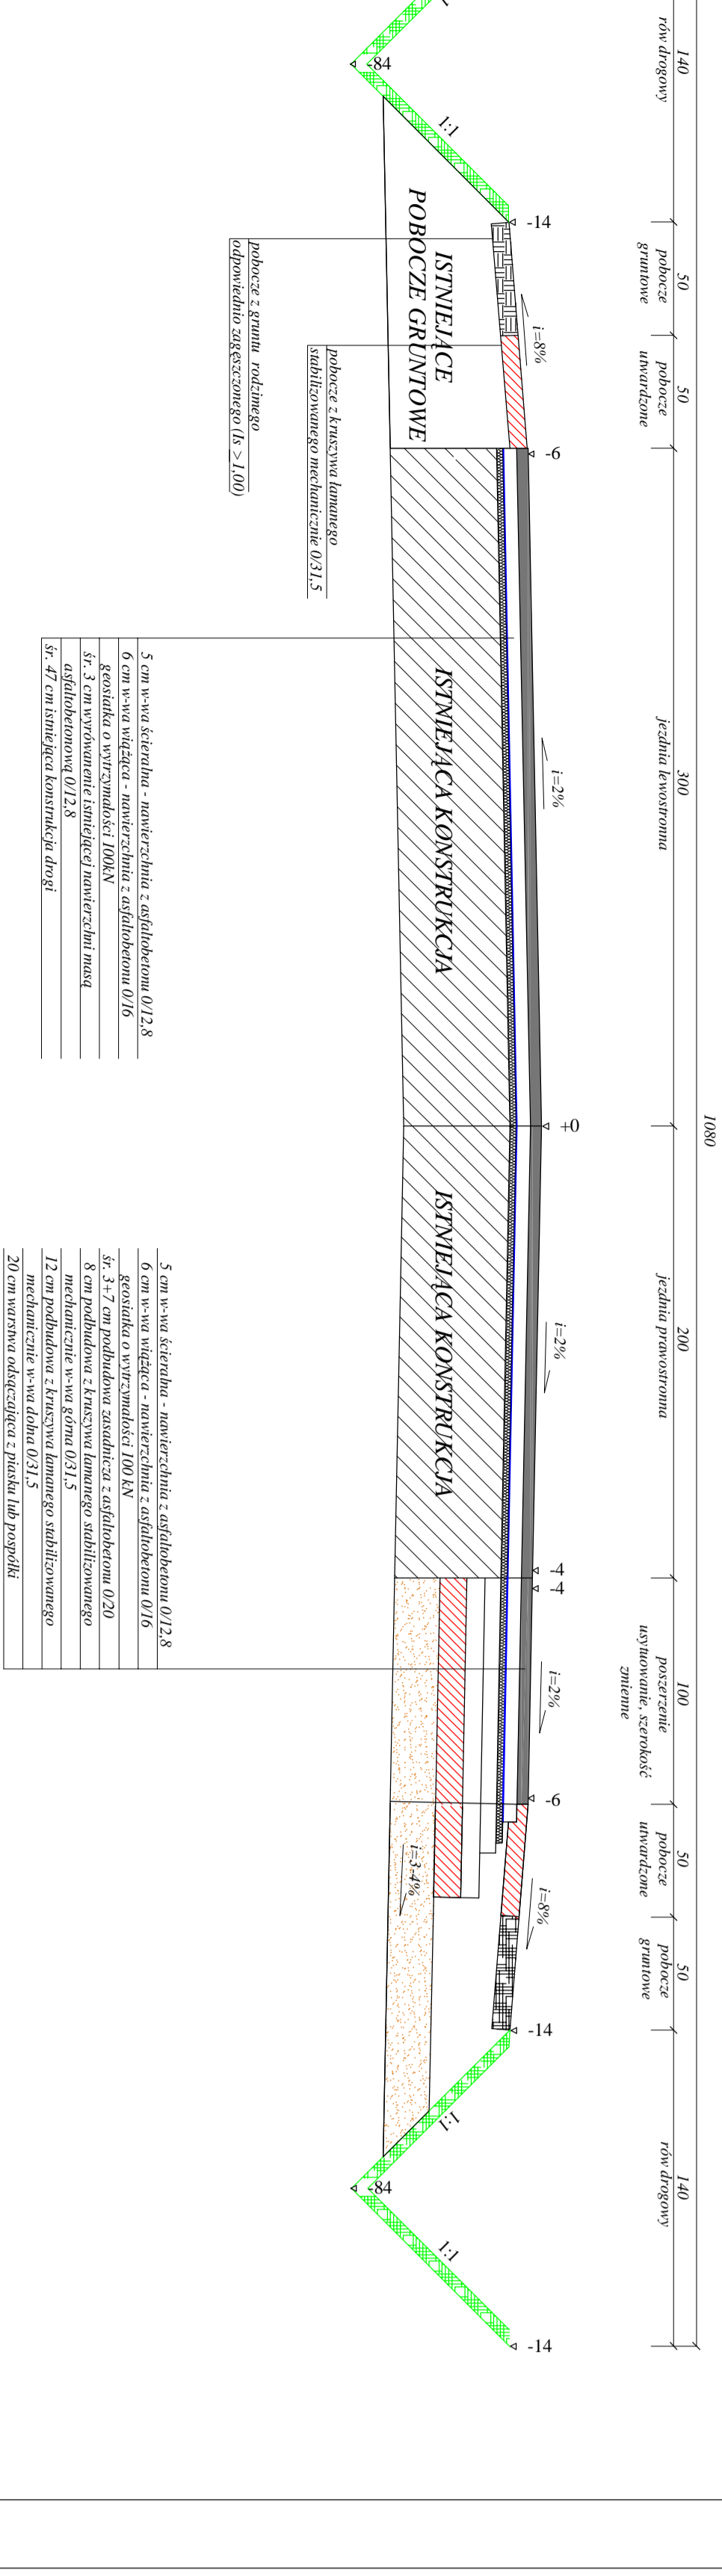

Rysunek	<b>Przekrój konstrukcyjny</b>	Rys. nr 4.4.
Zadanie	Przebudowa drogi powiatowej Nr 121IN	1:25
Inwestor	Gmina/Zjednoczenie	04.2008
Wykonawca	Powiatowy Zarząd Drog Hława	
Projektant	Zakład Usług DAW Hława	
	inż. Grzegorz Drzymalski	19/181/OL

### Przekrój konstrukcyjny: - zjazd na posejść z kostki betonowej typu polbruk

Skala 1:25  
[ wymiary w cm ]

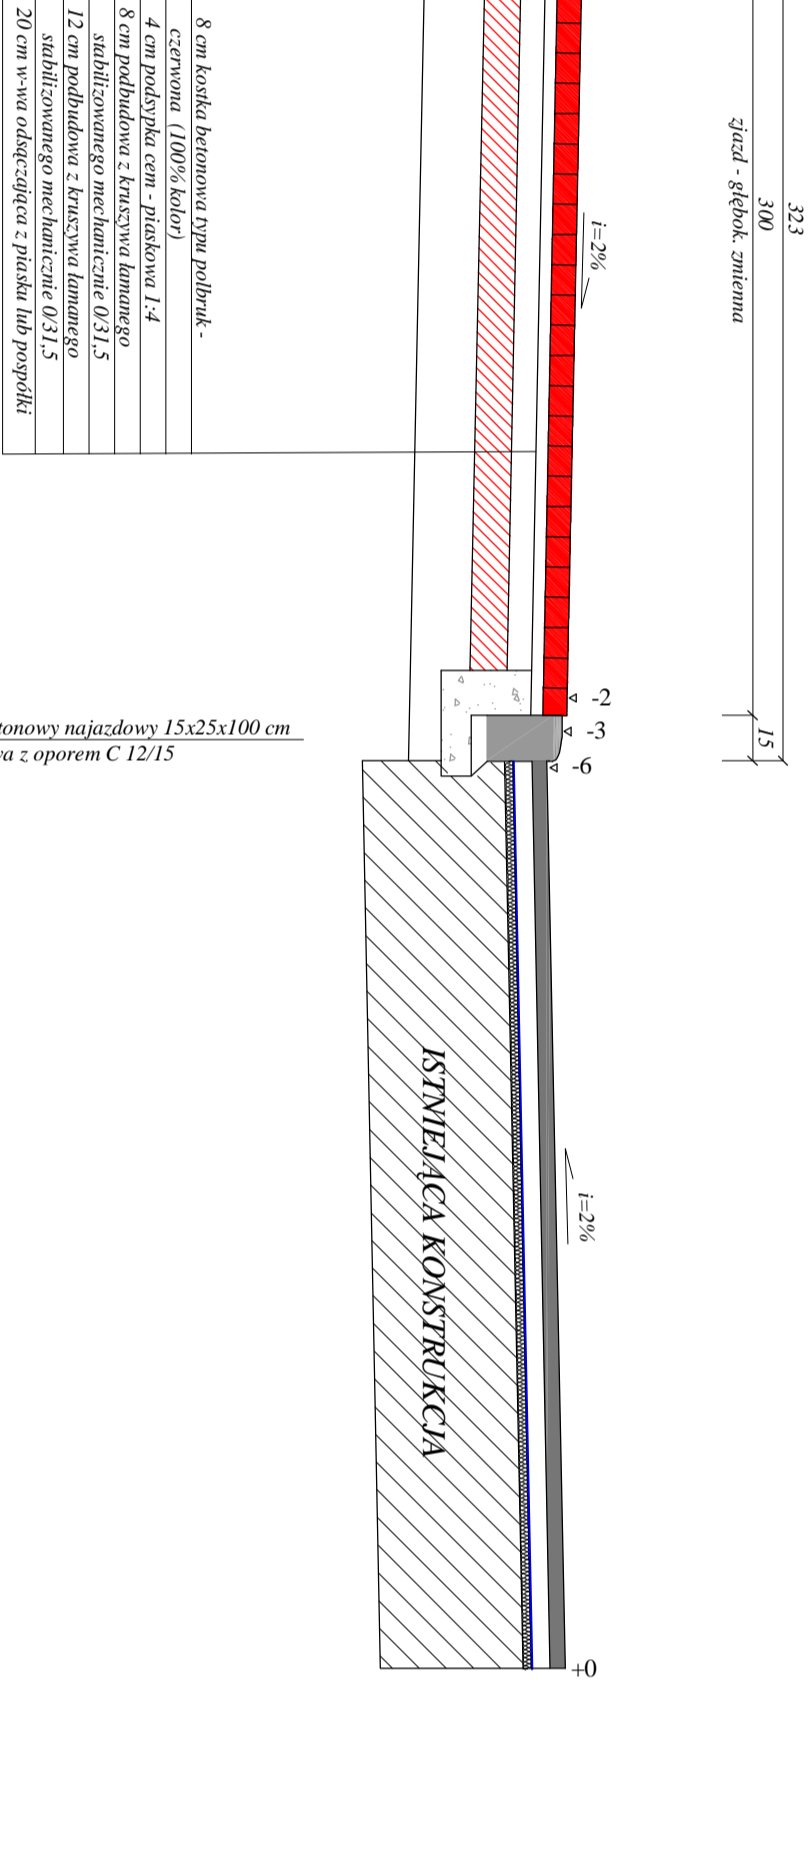

Rysunek	<b>Przekrój konstrukcyjny</b>	Rys. nr 4.4b.
Zadanie	Przebudowa drogi powiatowej Nr 121IN	1:25
Inwestor	Gmina/Zjednoczenie	04.2008
Wykonawca	Powiatowy Zarząd Drog Hława	
Projektant	Zakład Usług DAW Hława	
	inż. Grzegorz Drzymalski	19/181/OL




- 8 cm kostka betonowa typu polbruk.


### Przekrój konstrukcyjny: - zjazd na posejść z asfaltobetonu

Skala 1:25  
[ wymiary w cm ]

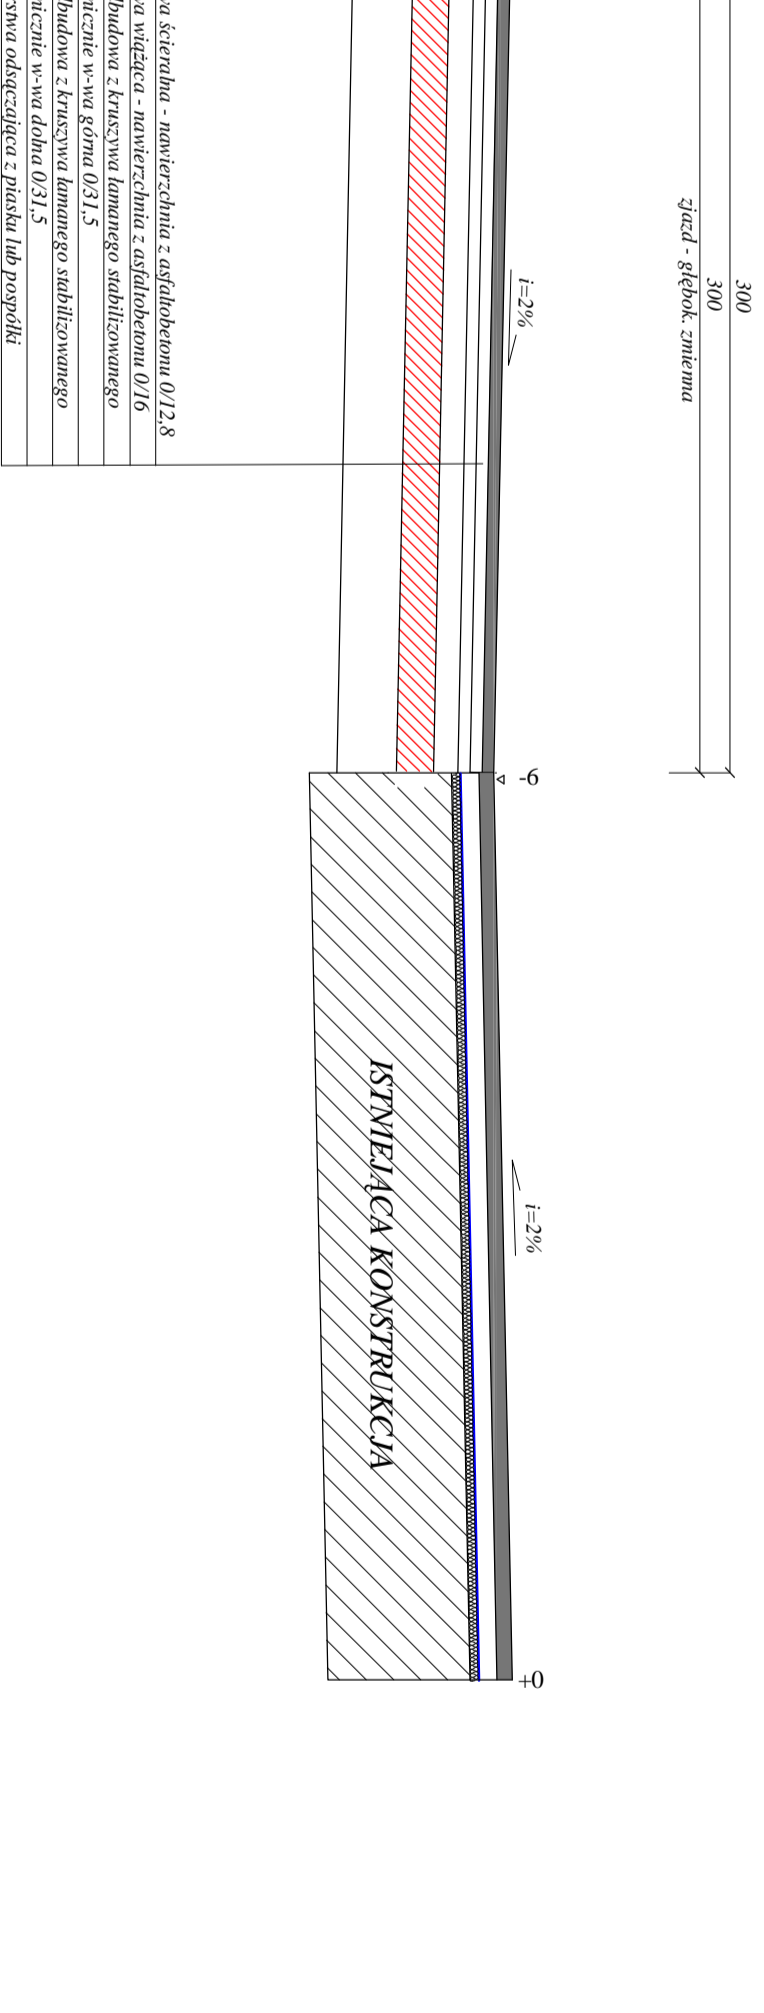




Rysunek	<b>Przekrój konstrukcyjny</b>	Rys. nr 4.4c.
Zadanie	Przebudowa drogi powiatowej Nr 121IN	1:25
Inwestor	Gmina/Zjednoczenie	04.2008
Wykonawca	Powiatowy Zarząd Drog Hława	
Projektant	Zakład Usług DAW Hława	
	inż. Grzegorz Drzymalski	19/181/OL

SKALA 1:25  
[ wymiary w cm ]

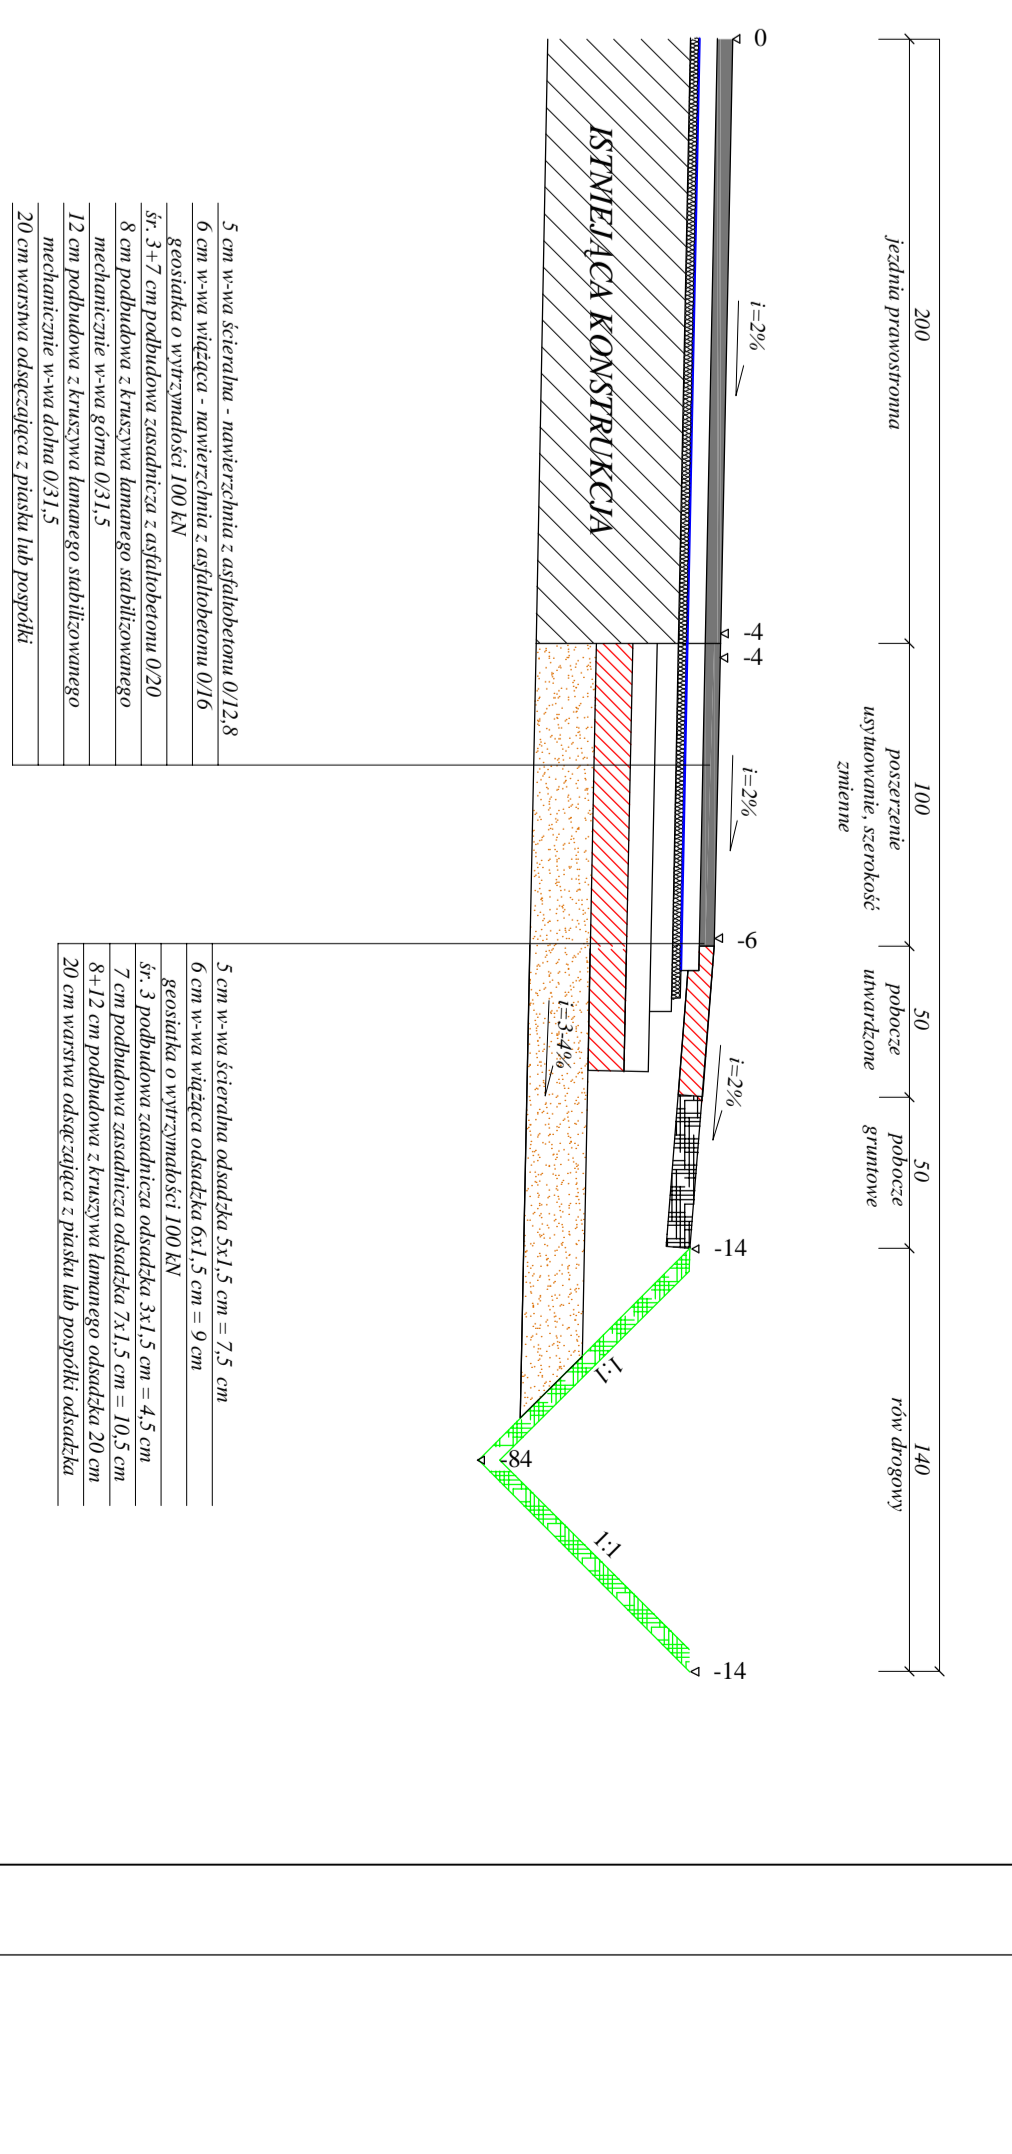



Rysunek	<b>Przekrój konstrukcyjny</b>	Rys. nr 4.4c.
Zadanie	Przebudowa drogi powiatowej Nr 121IN	1:25
Inwestor	Gmina/Zjednoczenie	04.2008
Wykonawca	Powiatowy Zarząd Drog Hława	
Projektant	Zakład Usług DAW Hława	
	inż. Grzegorz Drzymalski	19/181/OL